


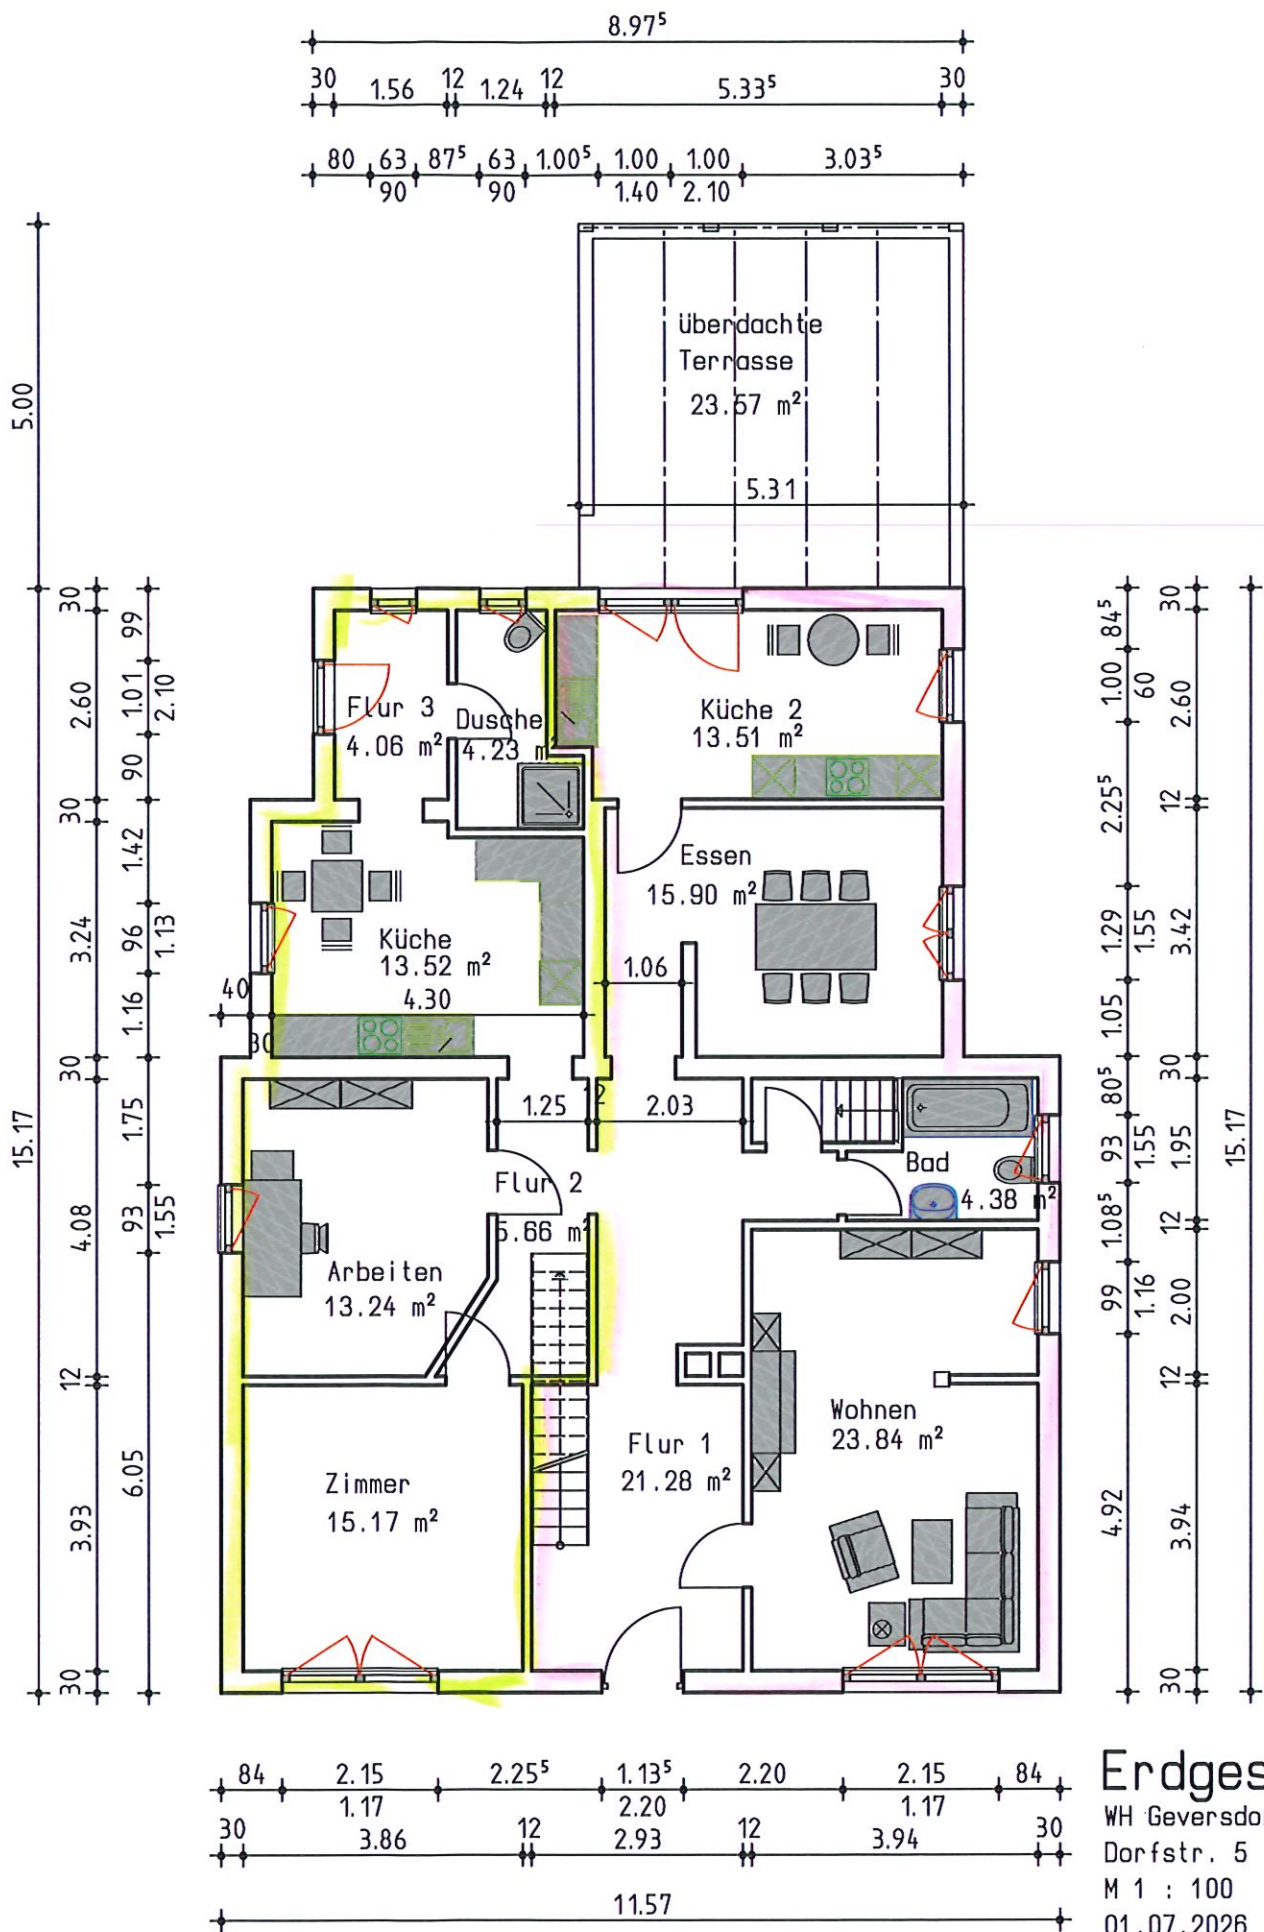

Erdgeschoss
 WH Geversdorf
 Dorfstr. 5
 M 1 : 100
 01.07.2026

Hauptwohnung
 Einliegerwohnung