



Vermessungs- und Katasterverwaltung Niedersachsen

Gemeinde: Hemmoor, Stadt
Gemarkung: Basbeck
Flur: 17 Flurstück: 188/2


Liegenschaftskarte 1:1000

Standardpräsentation

Erstellt am 27.08.2025
Aktualität der Daten 23.08.2025

N = 5948199

E = 32511497

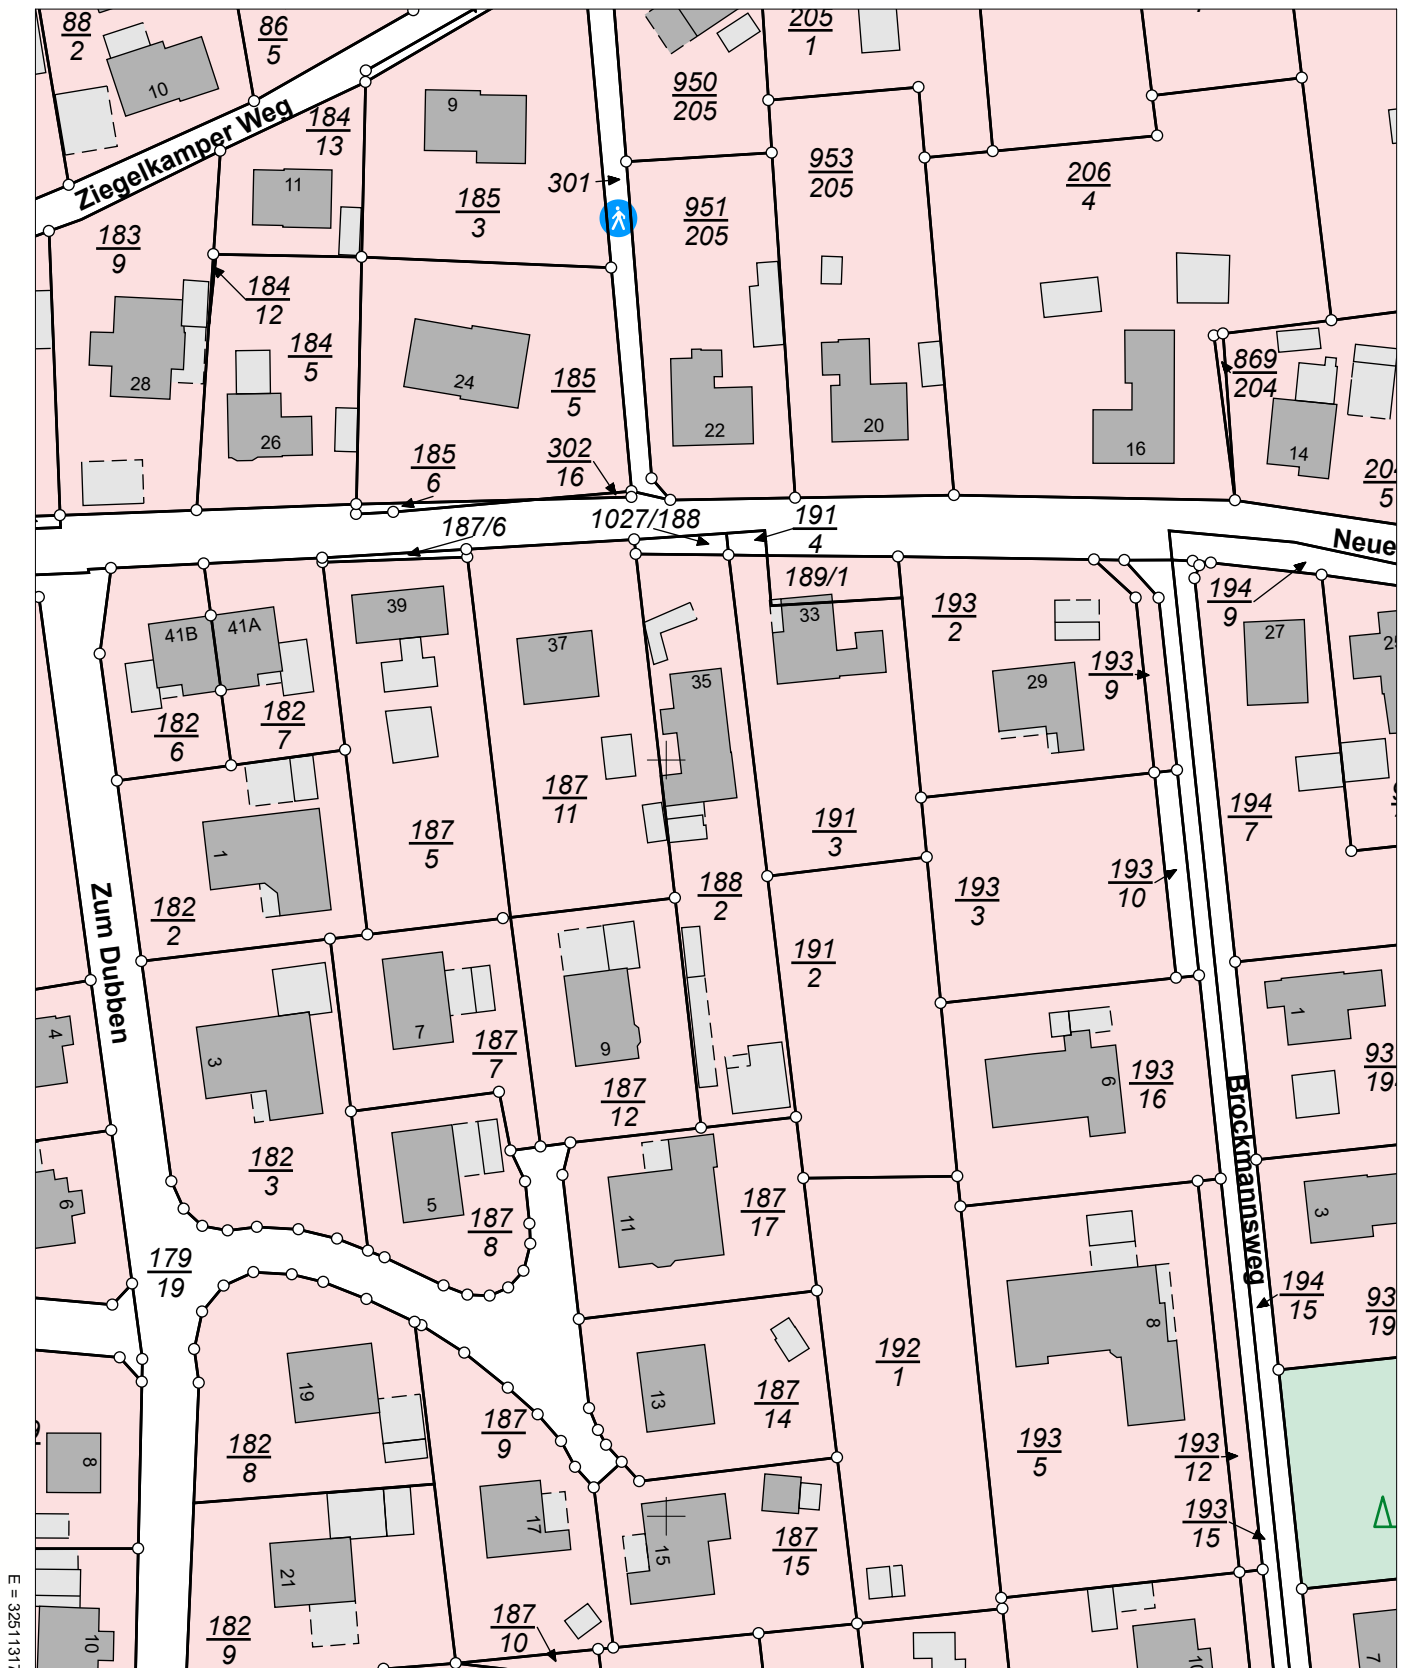

N = 5947979

Maßstab 1:1000

0 10 20 30 Meter

Verantwortlich für den Inhalt:

Landesamt für Geoinformation und Landesvermessung Niedersachsen
Regionaldirektion Otterndorf - Katasteramt Otterndorf -
Am Großen Specken 7
21762 Otterndorf

Bereitgestellt durch:

Compass-Immobilien

Himmelreich 1
21762 Otterndorf

Zeichen:

Bei einer Verwertung für nichteigene oder wirtschaftliche Zwecke oder einer öffentlichen Wiedergabe sind die Allgemeinen Geschäfts- und Nutzungsbedingungen (AGNB) zu beachten; ggf. sind erforderliche Nutzungsrechte über einen zusätzlich mit der für den Inhalt verantwortlichen Behörde abzuschließenden Nutzungsvertrag zu erwerben.