

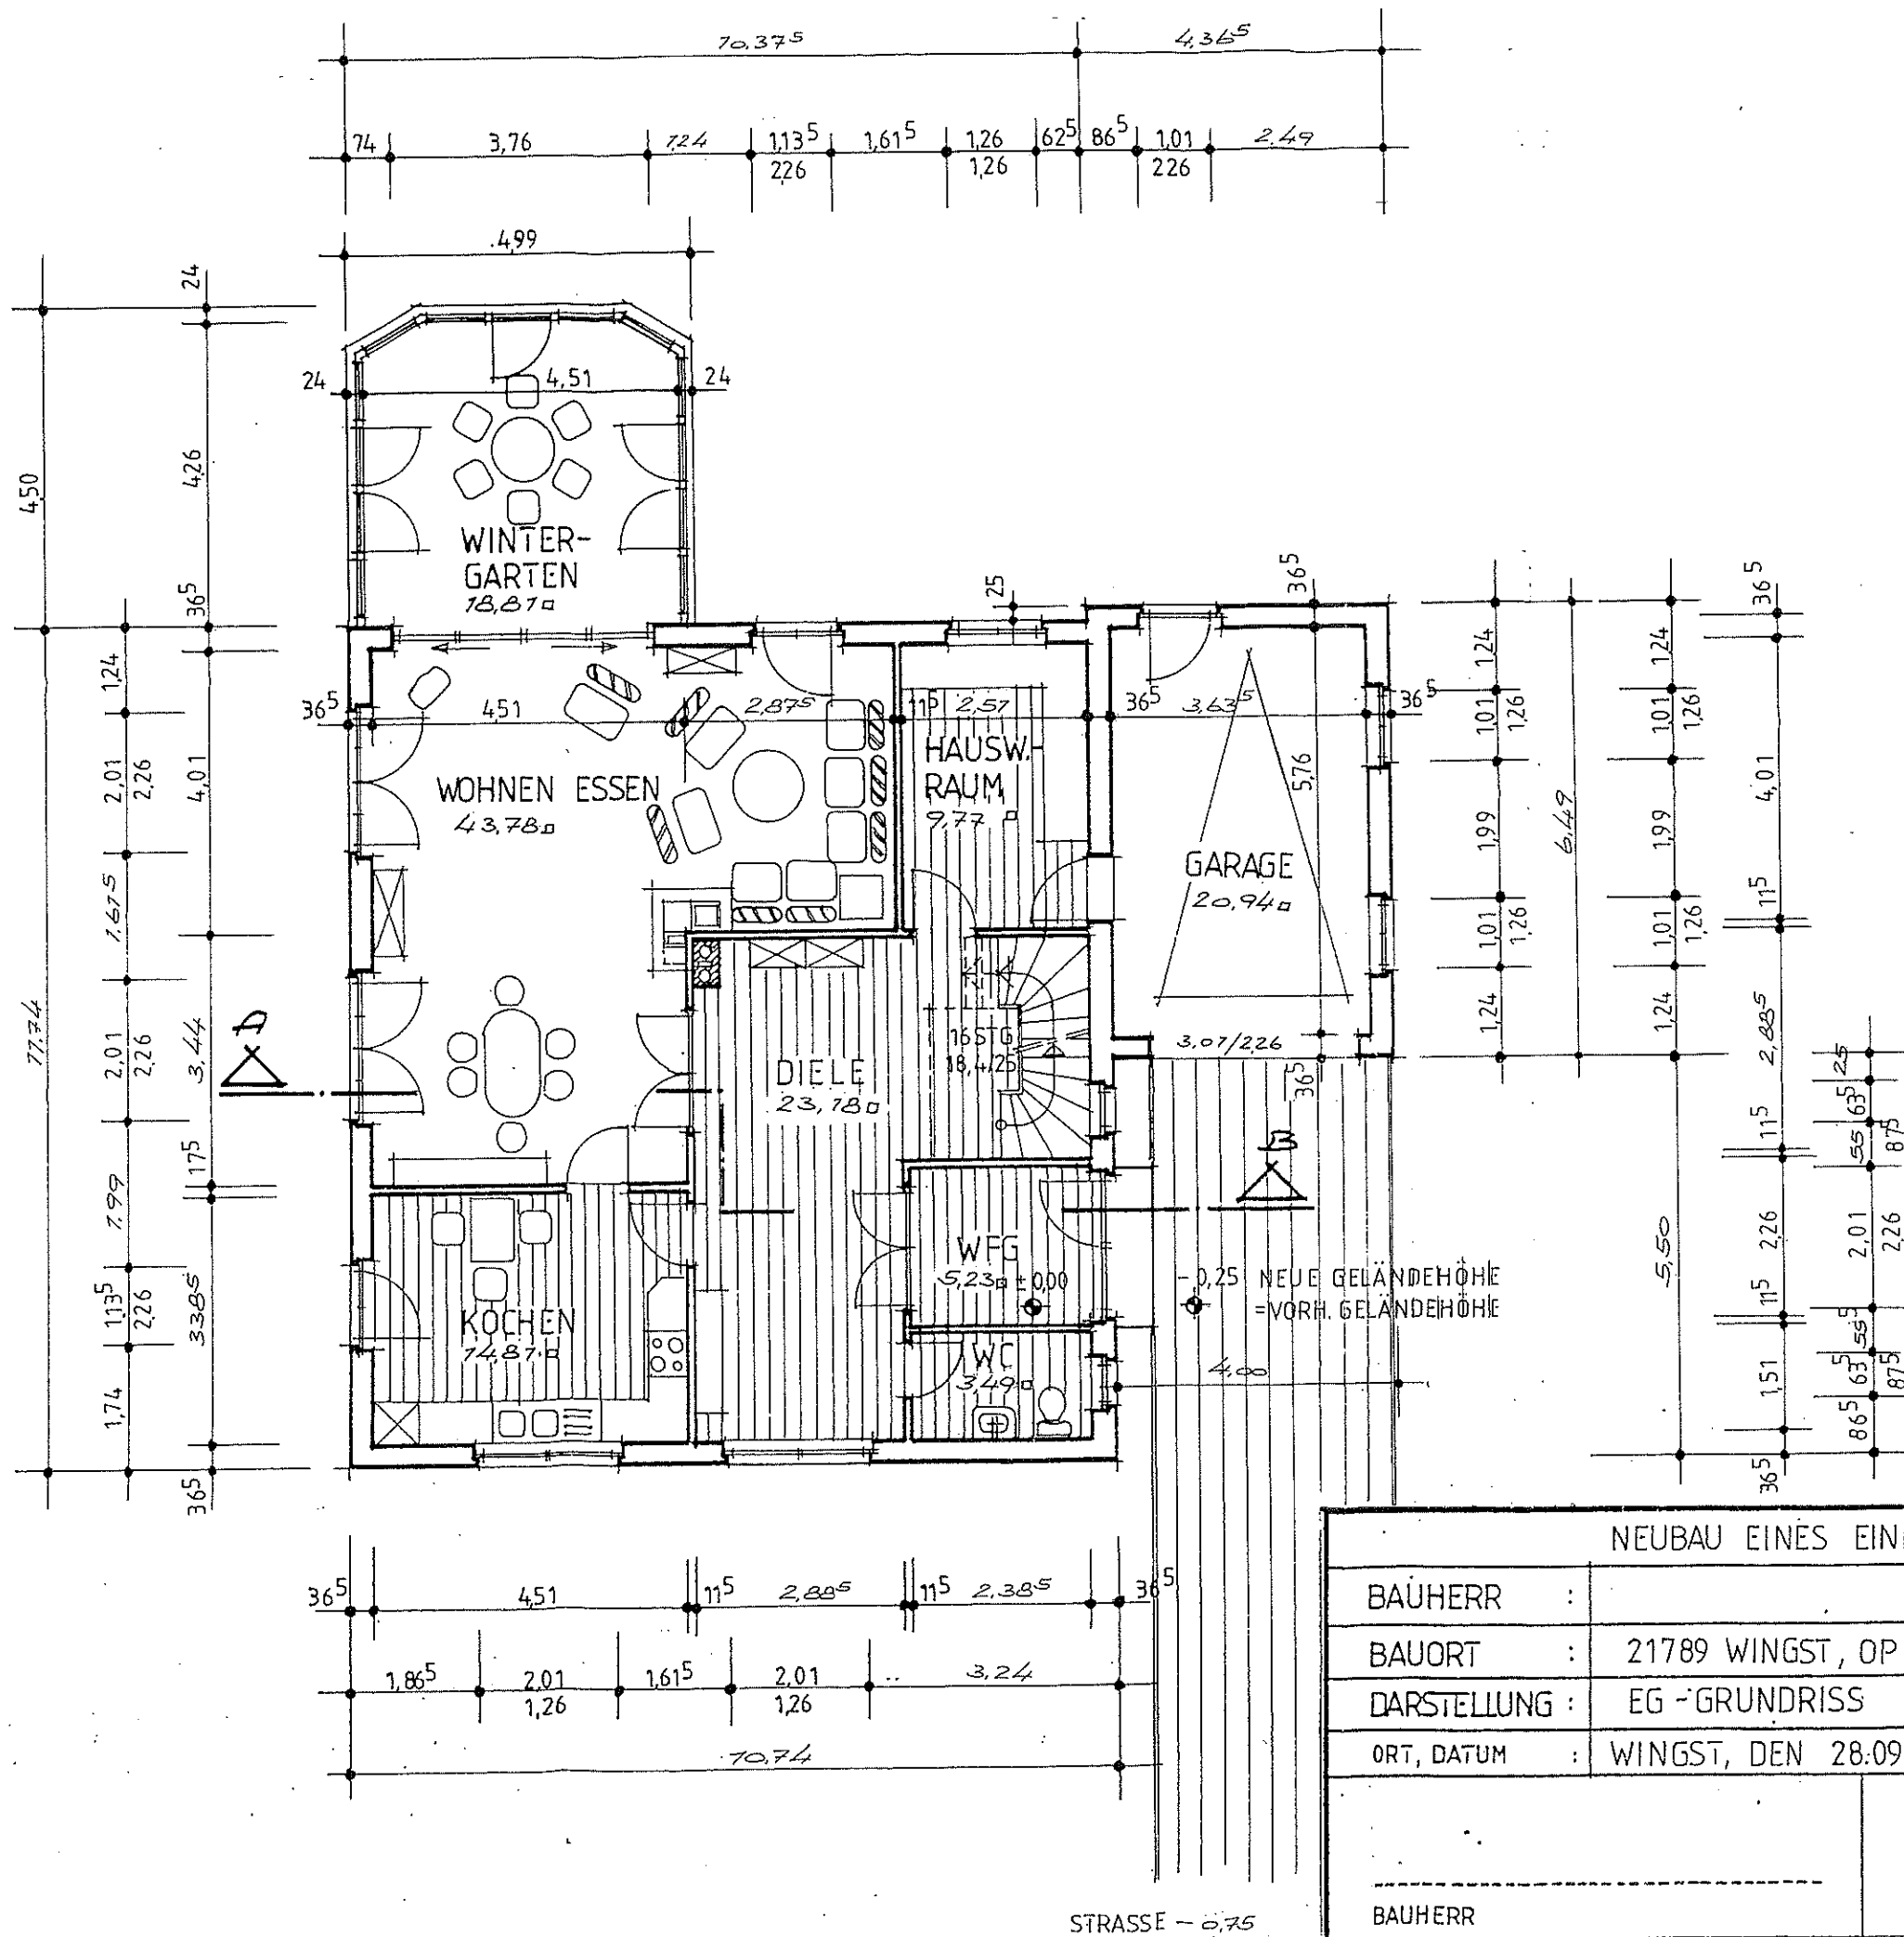
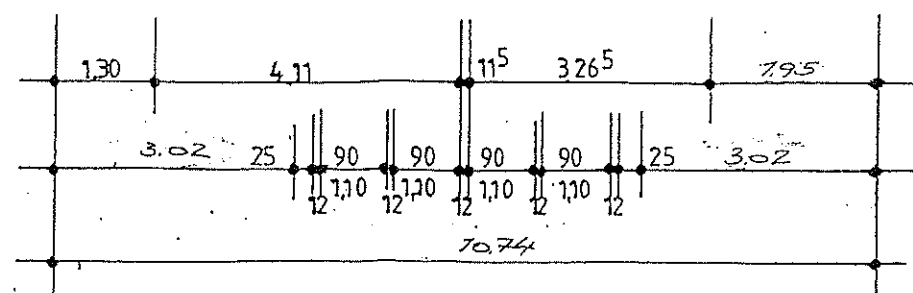


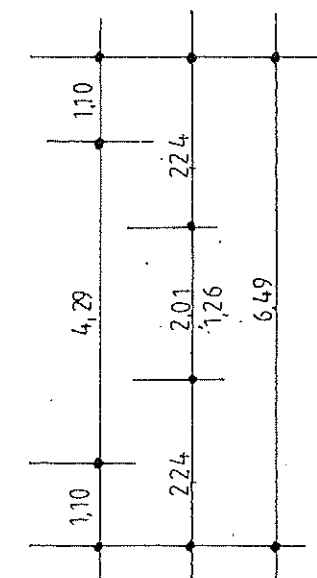


NEUBAU EINES EINFAM.-WOHNHAUSES		
BAUHERR :		geänd. 26.03.94 28.03.94
BAUORT :	21789 WINGST, OP DE GEEST	
DARSTELLUNG :	EG -GRUNDRISS	
ORT, DATUM :	WINGST, DEN 28.09.93	M=1:100
BAUHERR		PLANVERFASSER

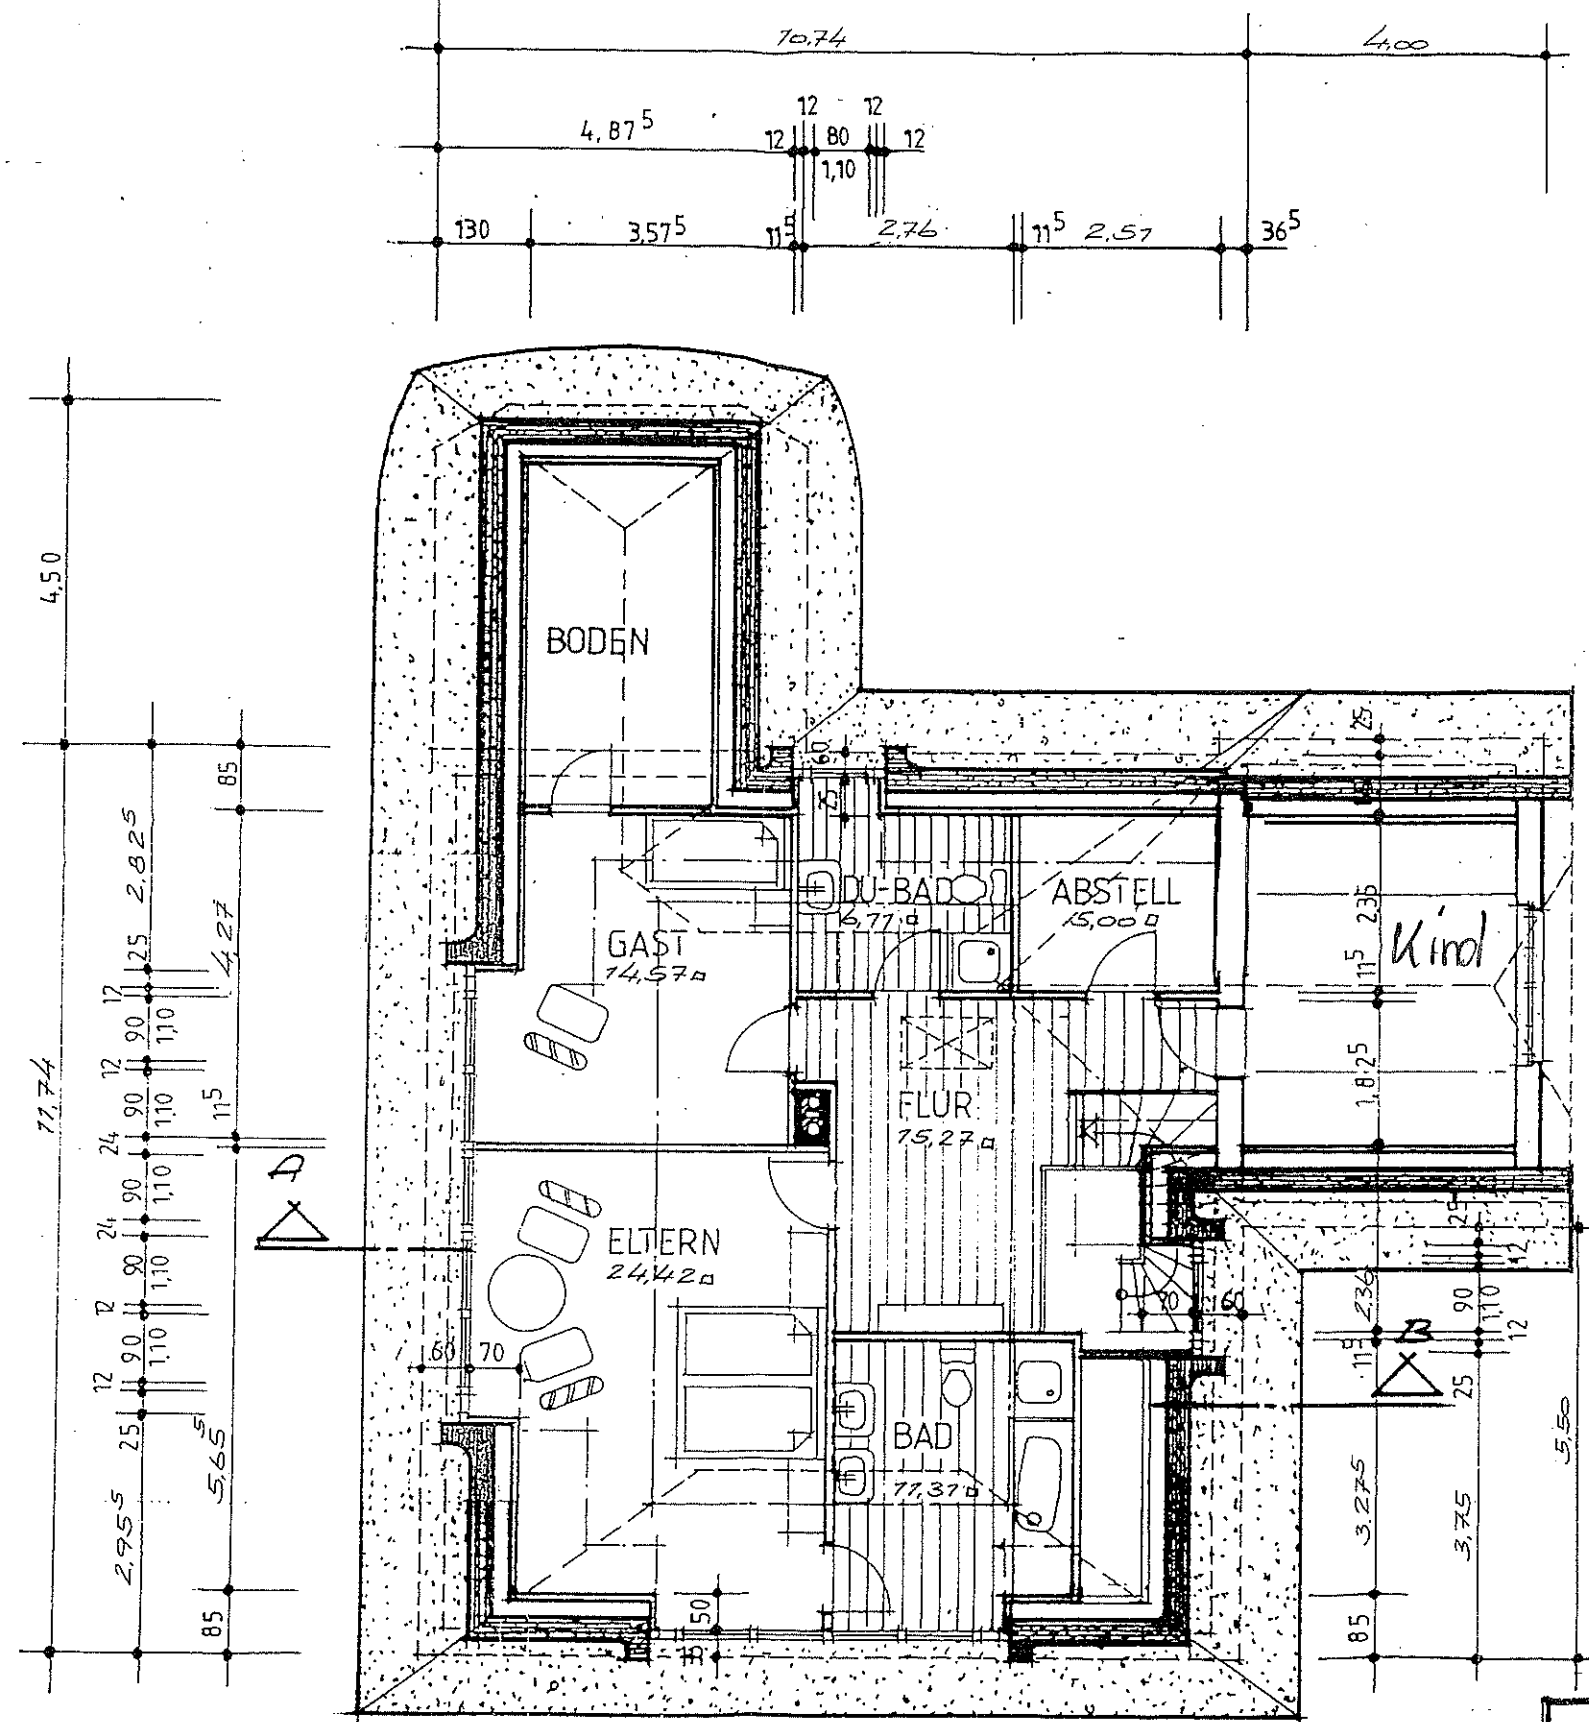

DACHGESCHOSS

NEUBAU EINES EINFAM.-WOHNHAUSES		
BAUHERR :	---	geänd. 26.03.94
BAUORT :	21789 WINGST, OP DE GEEST	
DARSTELLUNG :	DG - GRUNDRISS	
ORT, DATUM :	WINGST, DEN 28.09.93	M=1:100
BAUHERR		PLANVERFASSER

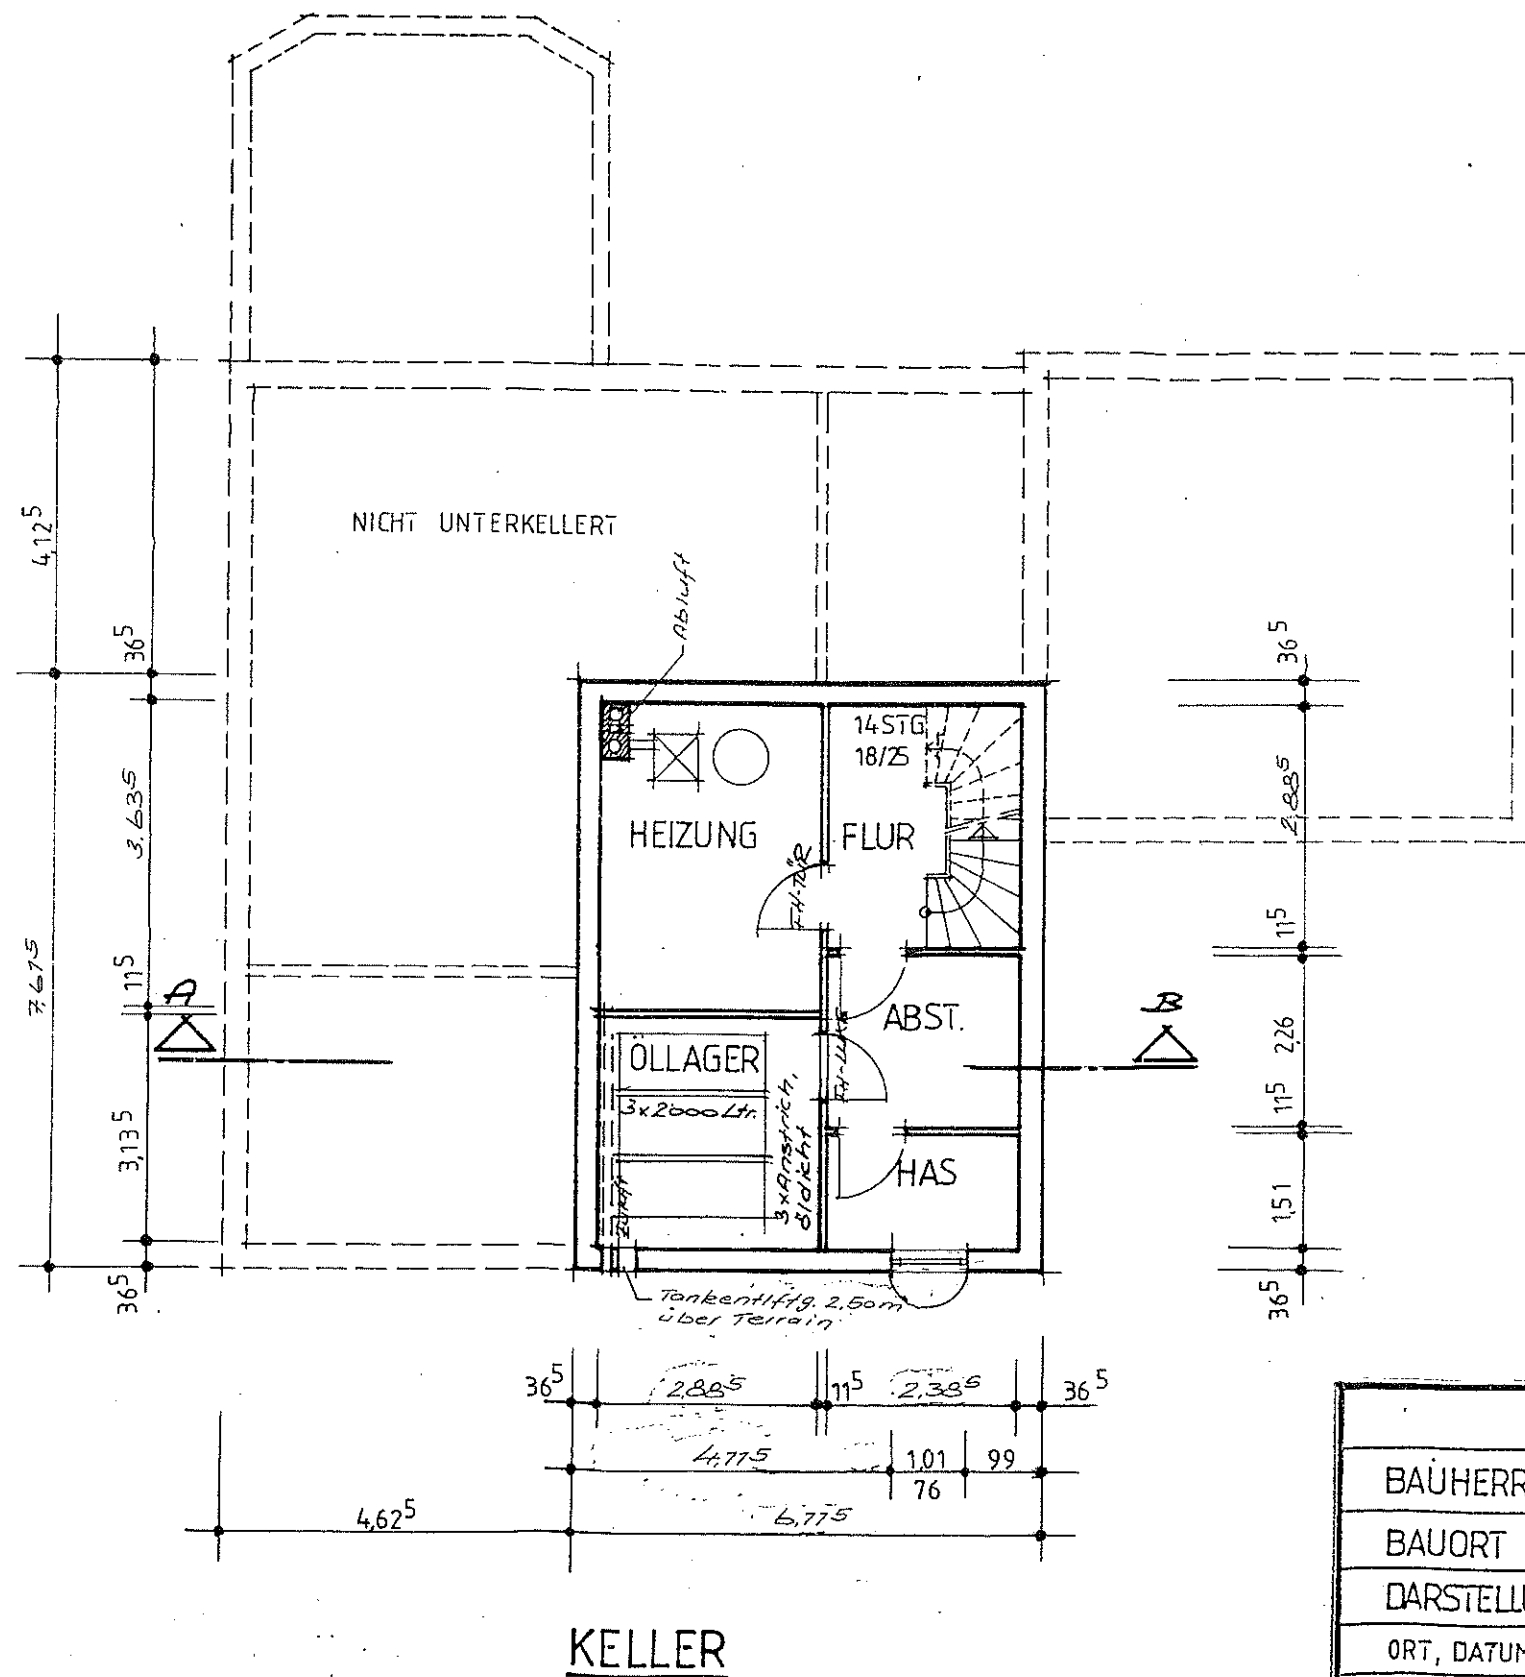

NEUBAU EINES EINFAM.-WOHNHAUSES		
BAUHERR :		geänd. 26.03.94
BAUORT :	21789 WINGST, OP DE GEEST	
DARSTELLUNG :	KG-GRUNDRISS	
ORT, DATUM :	WINGST, DEN 28.09.93	M=1:100
BAUHERR		PLANVERFASSER