


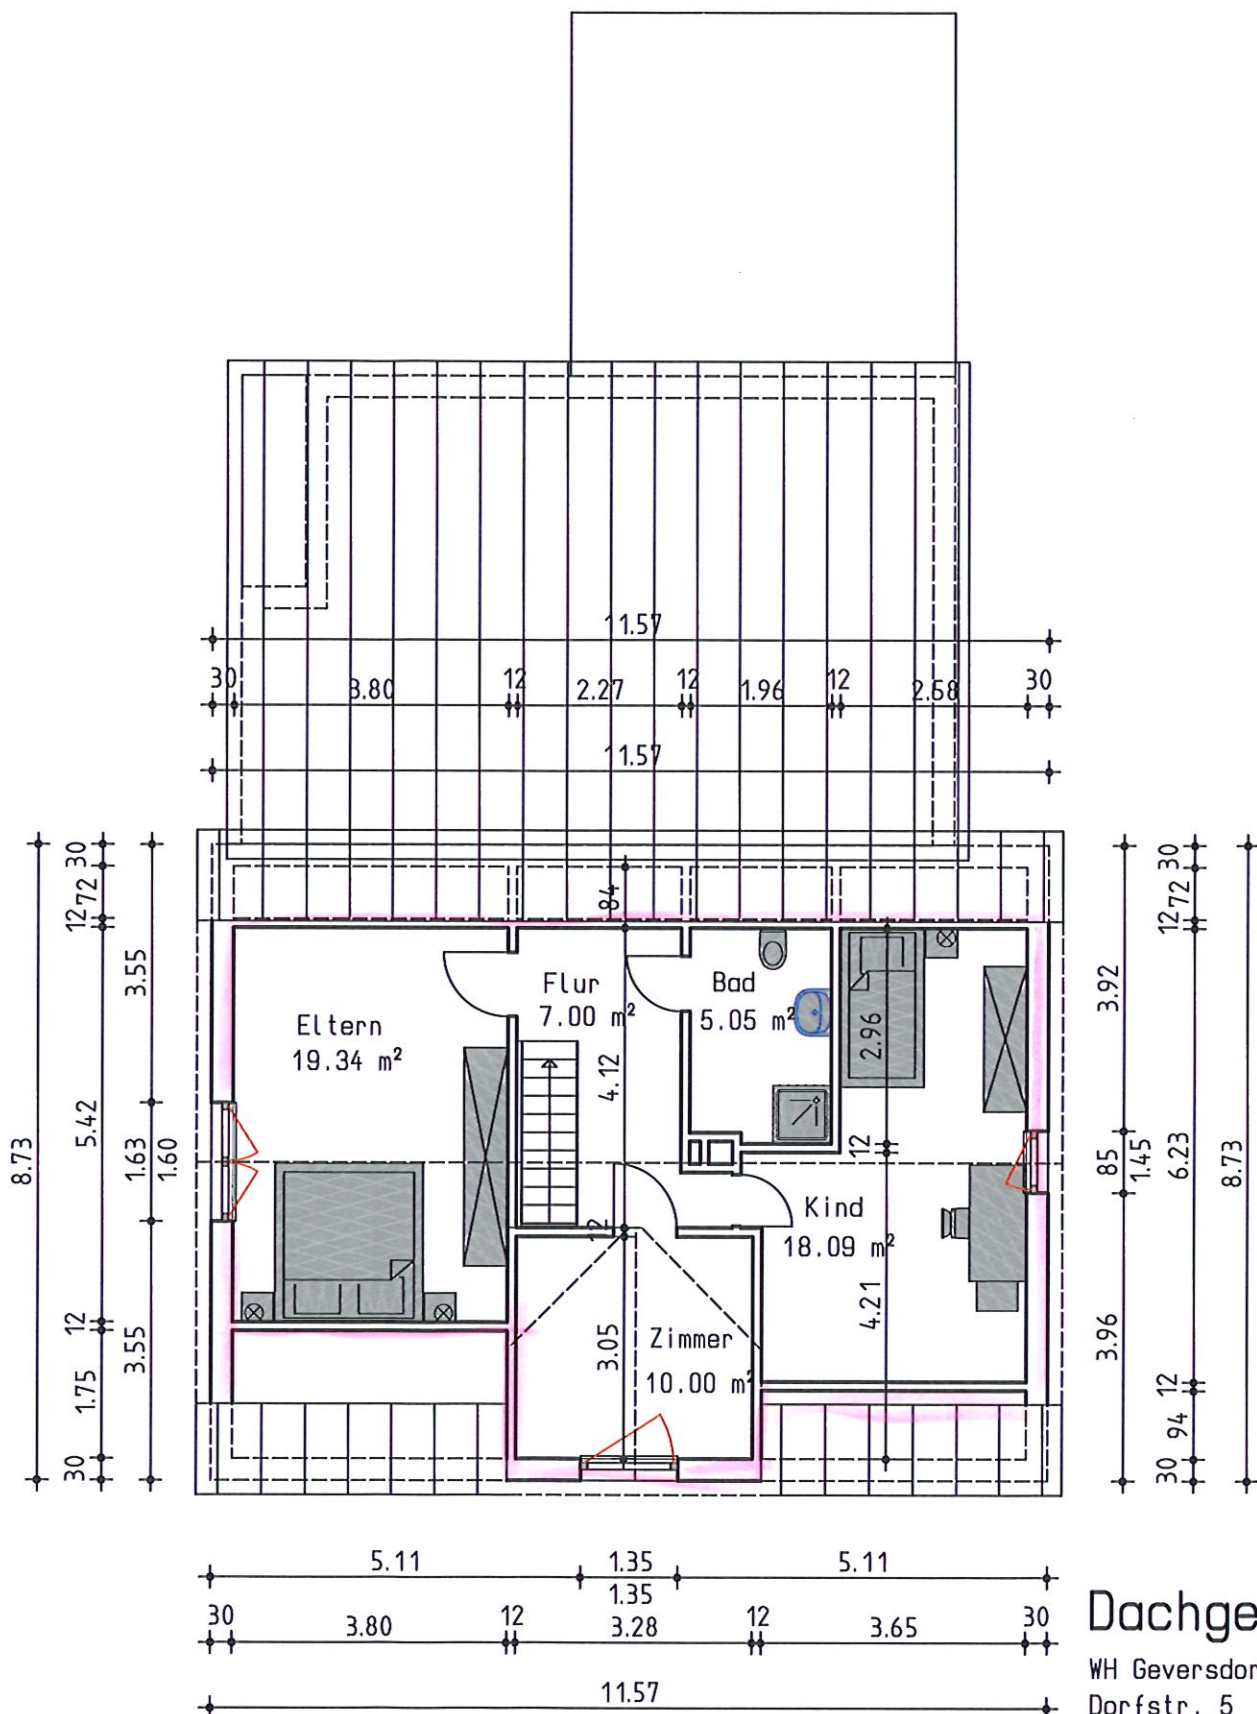

Dachgeschoss

WH Geversdorf
Dorfstr. 5
M 1 : 100
01.07.2026

Hauptwohnung