


Wohnhaus Dorfstr. 71, Neuenkirchen

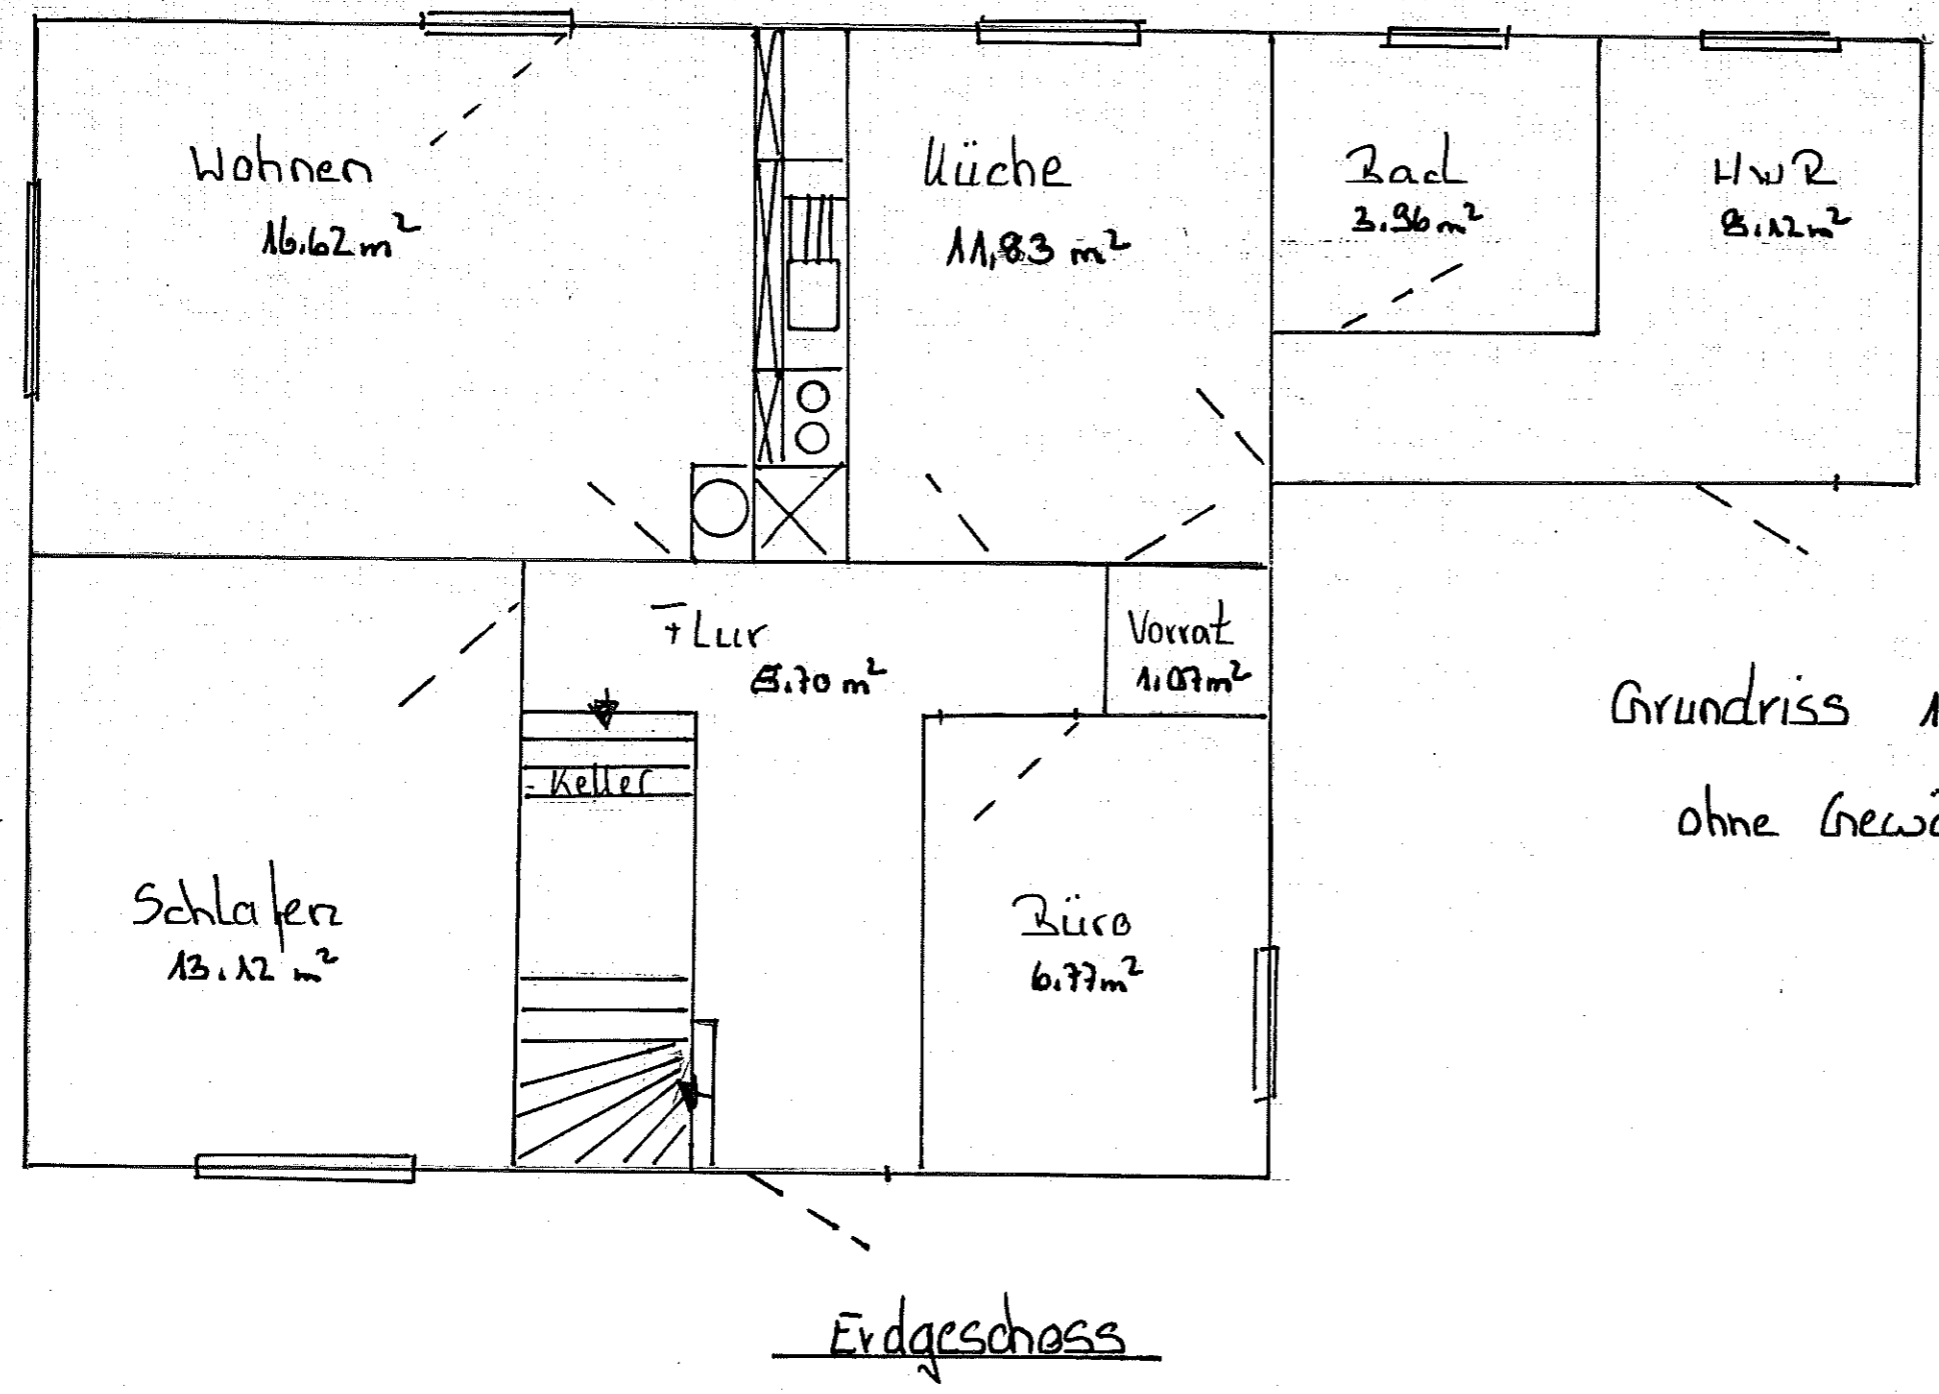

Grundriss 1:50
ohne Gewähr