


Fiedler

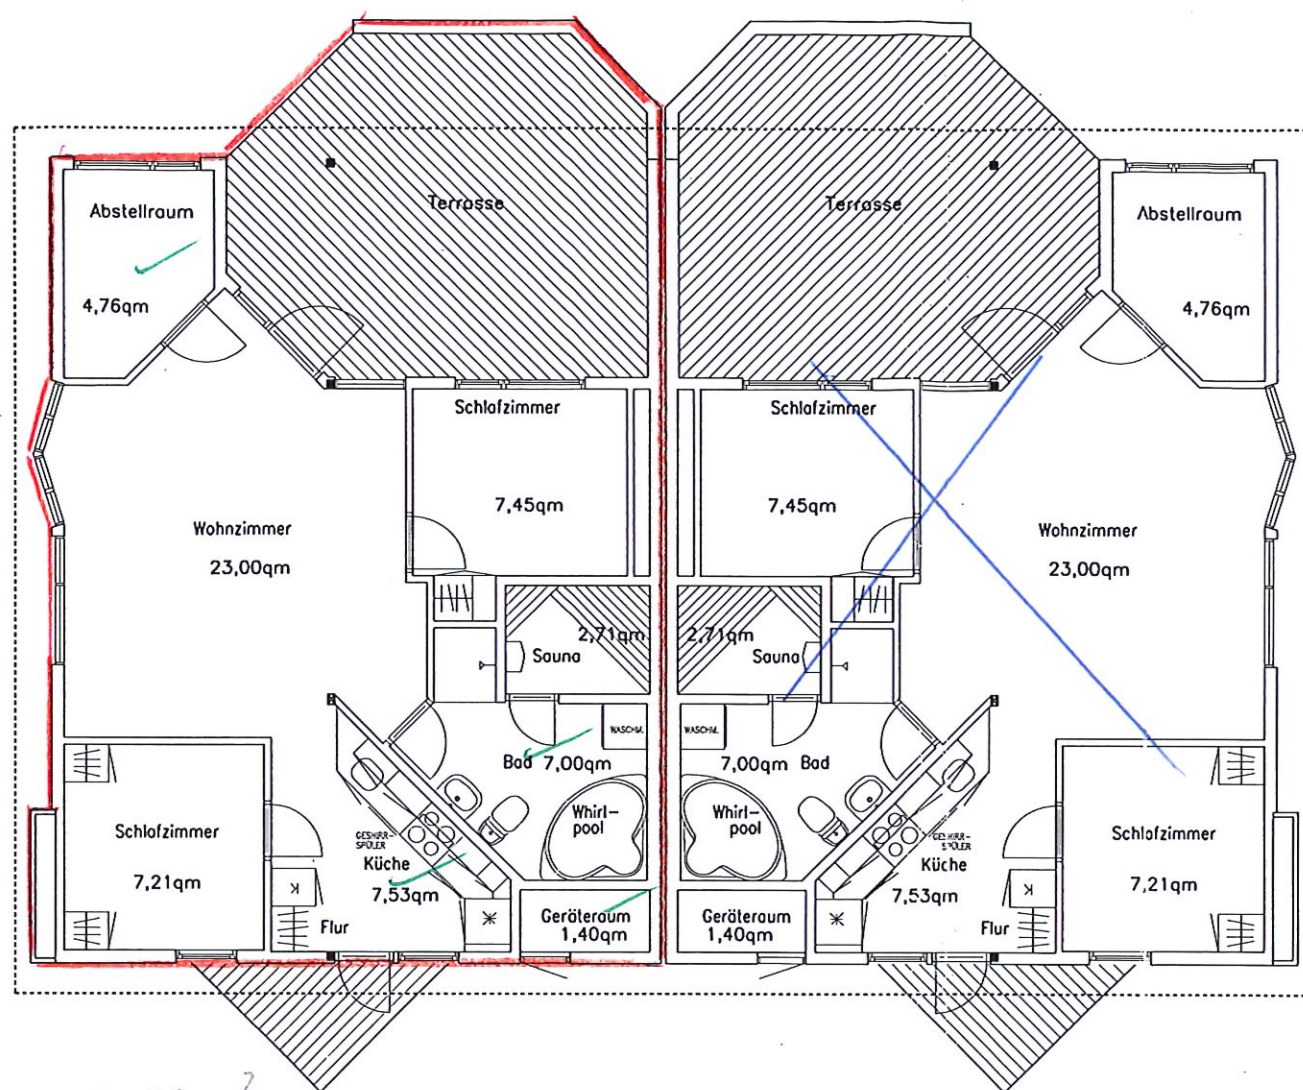


73,66 m<sup>2</sup>





9m

Baugenehmigung erteilt unter Hinweis auf die vorgeheftete Baugenehmigung

Geschäftszeichen: **B 537-96**

Bedingungen, Auflagen und sonstiger Anträge Baugenehmigung und jeder Anträge zur Baugenehmigung. Diese Prüf-bemerkungen sind bei der Durchführung der Baumaßnahme zu beachten.
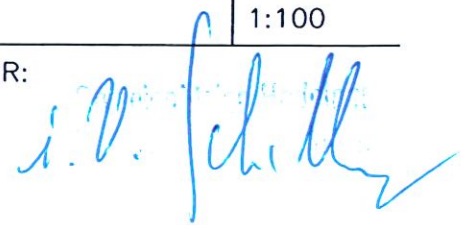
|   |                                                    |                                                                                                   |
|---|----------------------------------------------------|---------------------------------------------------------------------------------------------------|
|  <b>PLANET-Haus GmbH</b><br>Schulstraße 23, 24882 Schaalby. Tel. 04622/188000. Fax 04622/188002 |                                                    |                                                                                                   |
| HAUSTYP   | MARS 86 SS DOPPELHAUSHÄLFTE                        | BAU-NR.: 1253+5.                                                                                  |
| PROJEKT   | FERIENHAUSGEBIET SÜDSEE NR.: 5<br>21762 OTTERNDORF | GEZEICHNET<br>MHH                                                                                 |
| BAUHERR<br>A   | ????<br>????                                       |                                                                                                   |
| BAUHERR<br>B   |                                                    | DATUM:<br>01.03.96                                                                                |
| ZEICHNUNG   | GRUNDRISS                                          | MASSTAB:<br>1:100                                                                                 |
| ENTWURFVERFASSER:   |                                                    | BAUHERR:<br> |

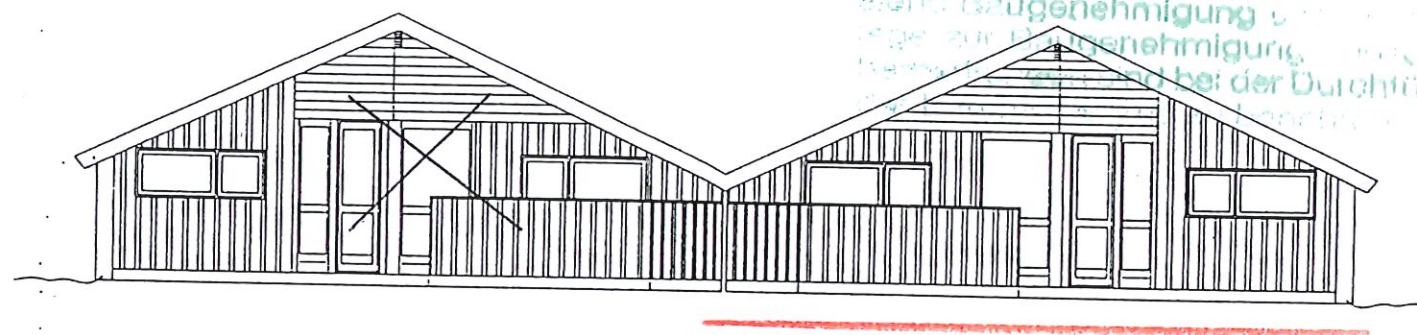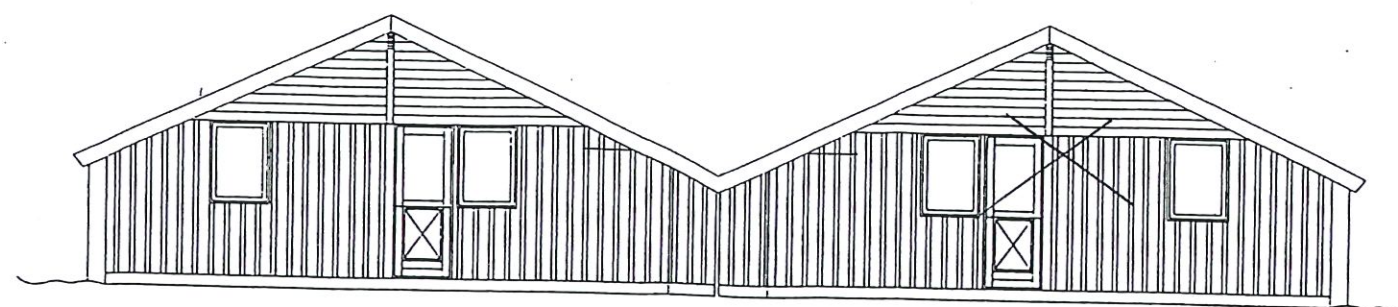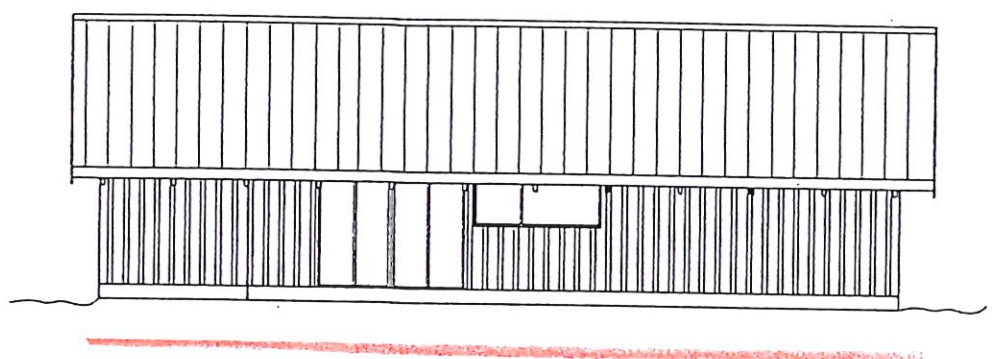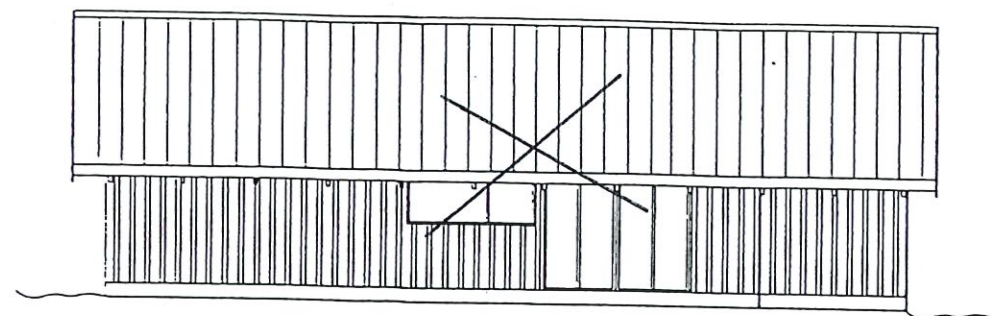

auf die vorgehoffete Baugenehmigung

Geschäfts-  
zeichen: **B 537-96**

Bedingungen, Auflage, die bei der Ausführung  
steht Baugenehmigung, die An-  
lage zur Baugenehmigung, die Prüf-  
bedingung, die bei der Durchführung



**PLANET-Haus GmbH**

Schulstraße 23, 24882 Schaalby. Tel. 04622/188000. Fax 04622/188002

|   |                                                    |                                |
|---|----------------------------------------------------|--------------------------------|
| HAUSTYP   | MARS 86 SS DOPPELHAUSHÄLFTE                        | BAU-NR.:<br>1253+54            |
| PROJEKT   | FERIENHAUSGEBIET SÜDSEE NR.: 5<br>21762 OTTERNDORF | GEZEICHNET:<br>MHH             |
| BAUHERR<br>A   |                                                    |                                |
| BAUHERR<br>B   |                                                    | DATUM:<br>01.03.96             |
| ZEICHNUNG   | ANSICHTEN                                          | MASSTAB:<br>1:100              |
| ENTWURFSVERFASSER:<br><b>Dipl.-Ing. H. Hensen</b><br>Ing.-Büro für Bauwesen<br>Tirol 3, 24811 Brekendorf<br>Tel. 04353/99730, Fax 997399 |                                                    | BAUHERR:<br><i>i.v. f.d.H.</i> |