



Alle Fern.

APC Tur
DIN 18

Die Fei

Diese 2.
S. 530
gezeichnet
alpine

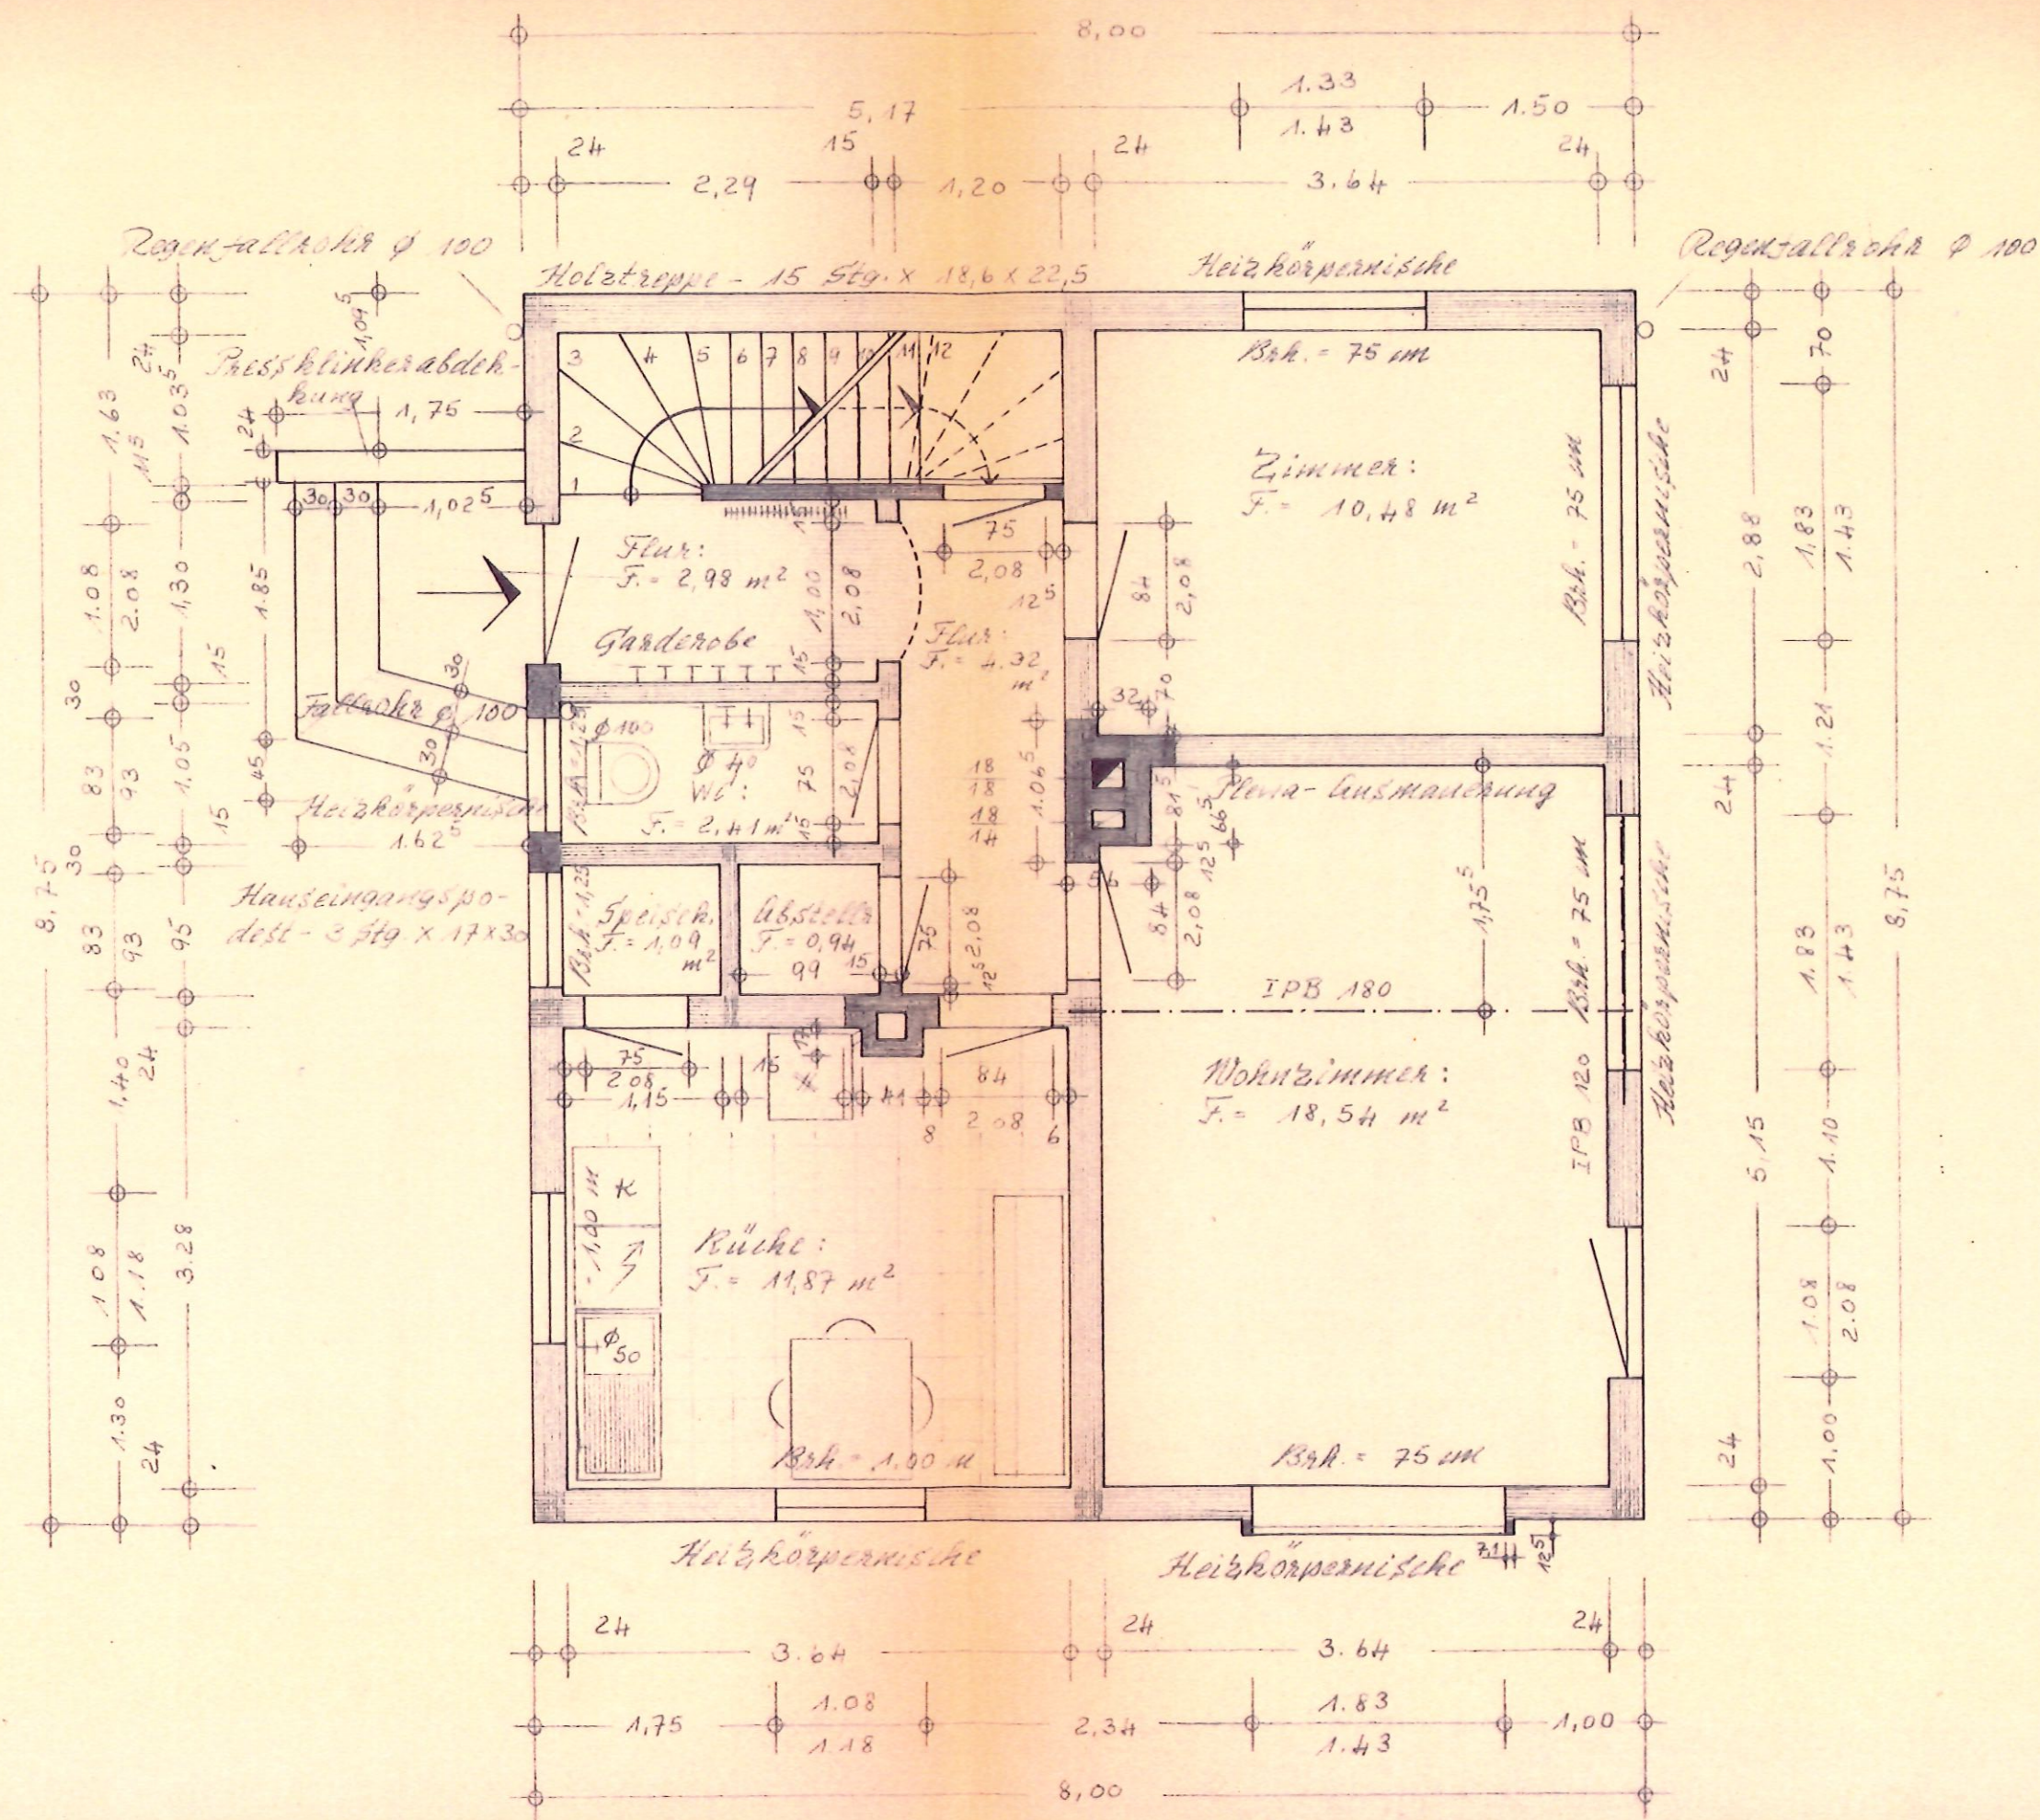

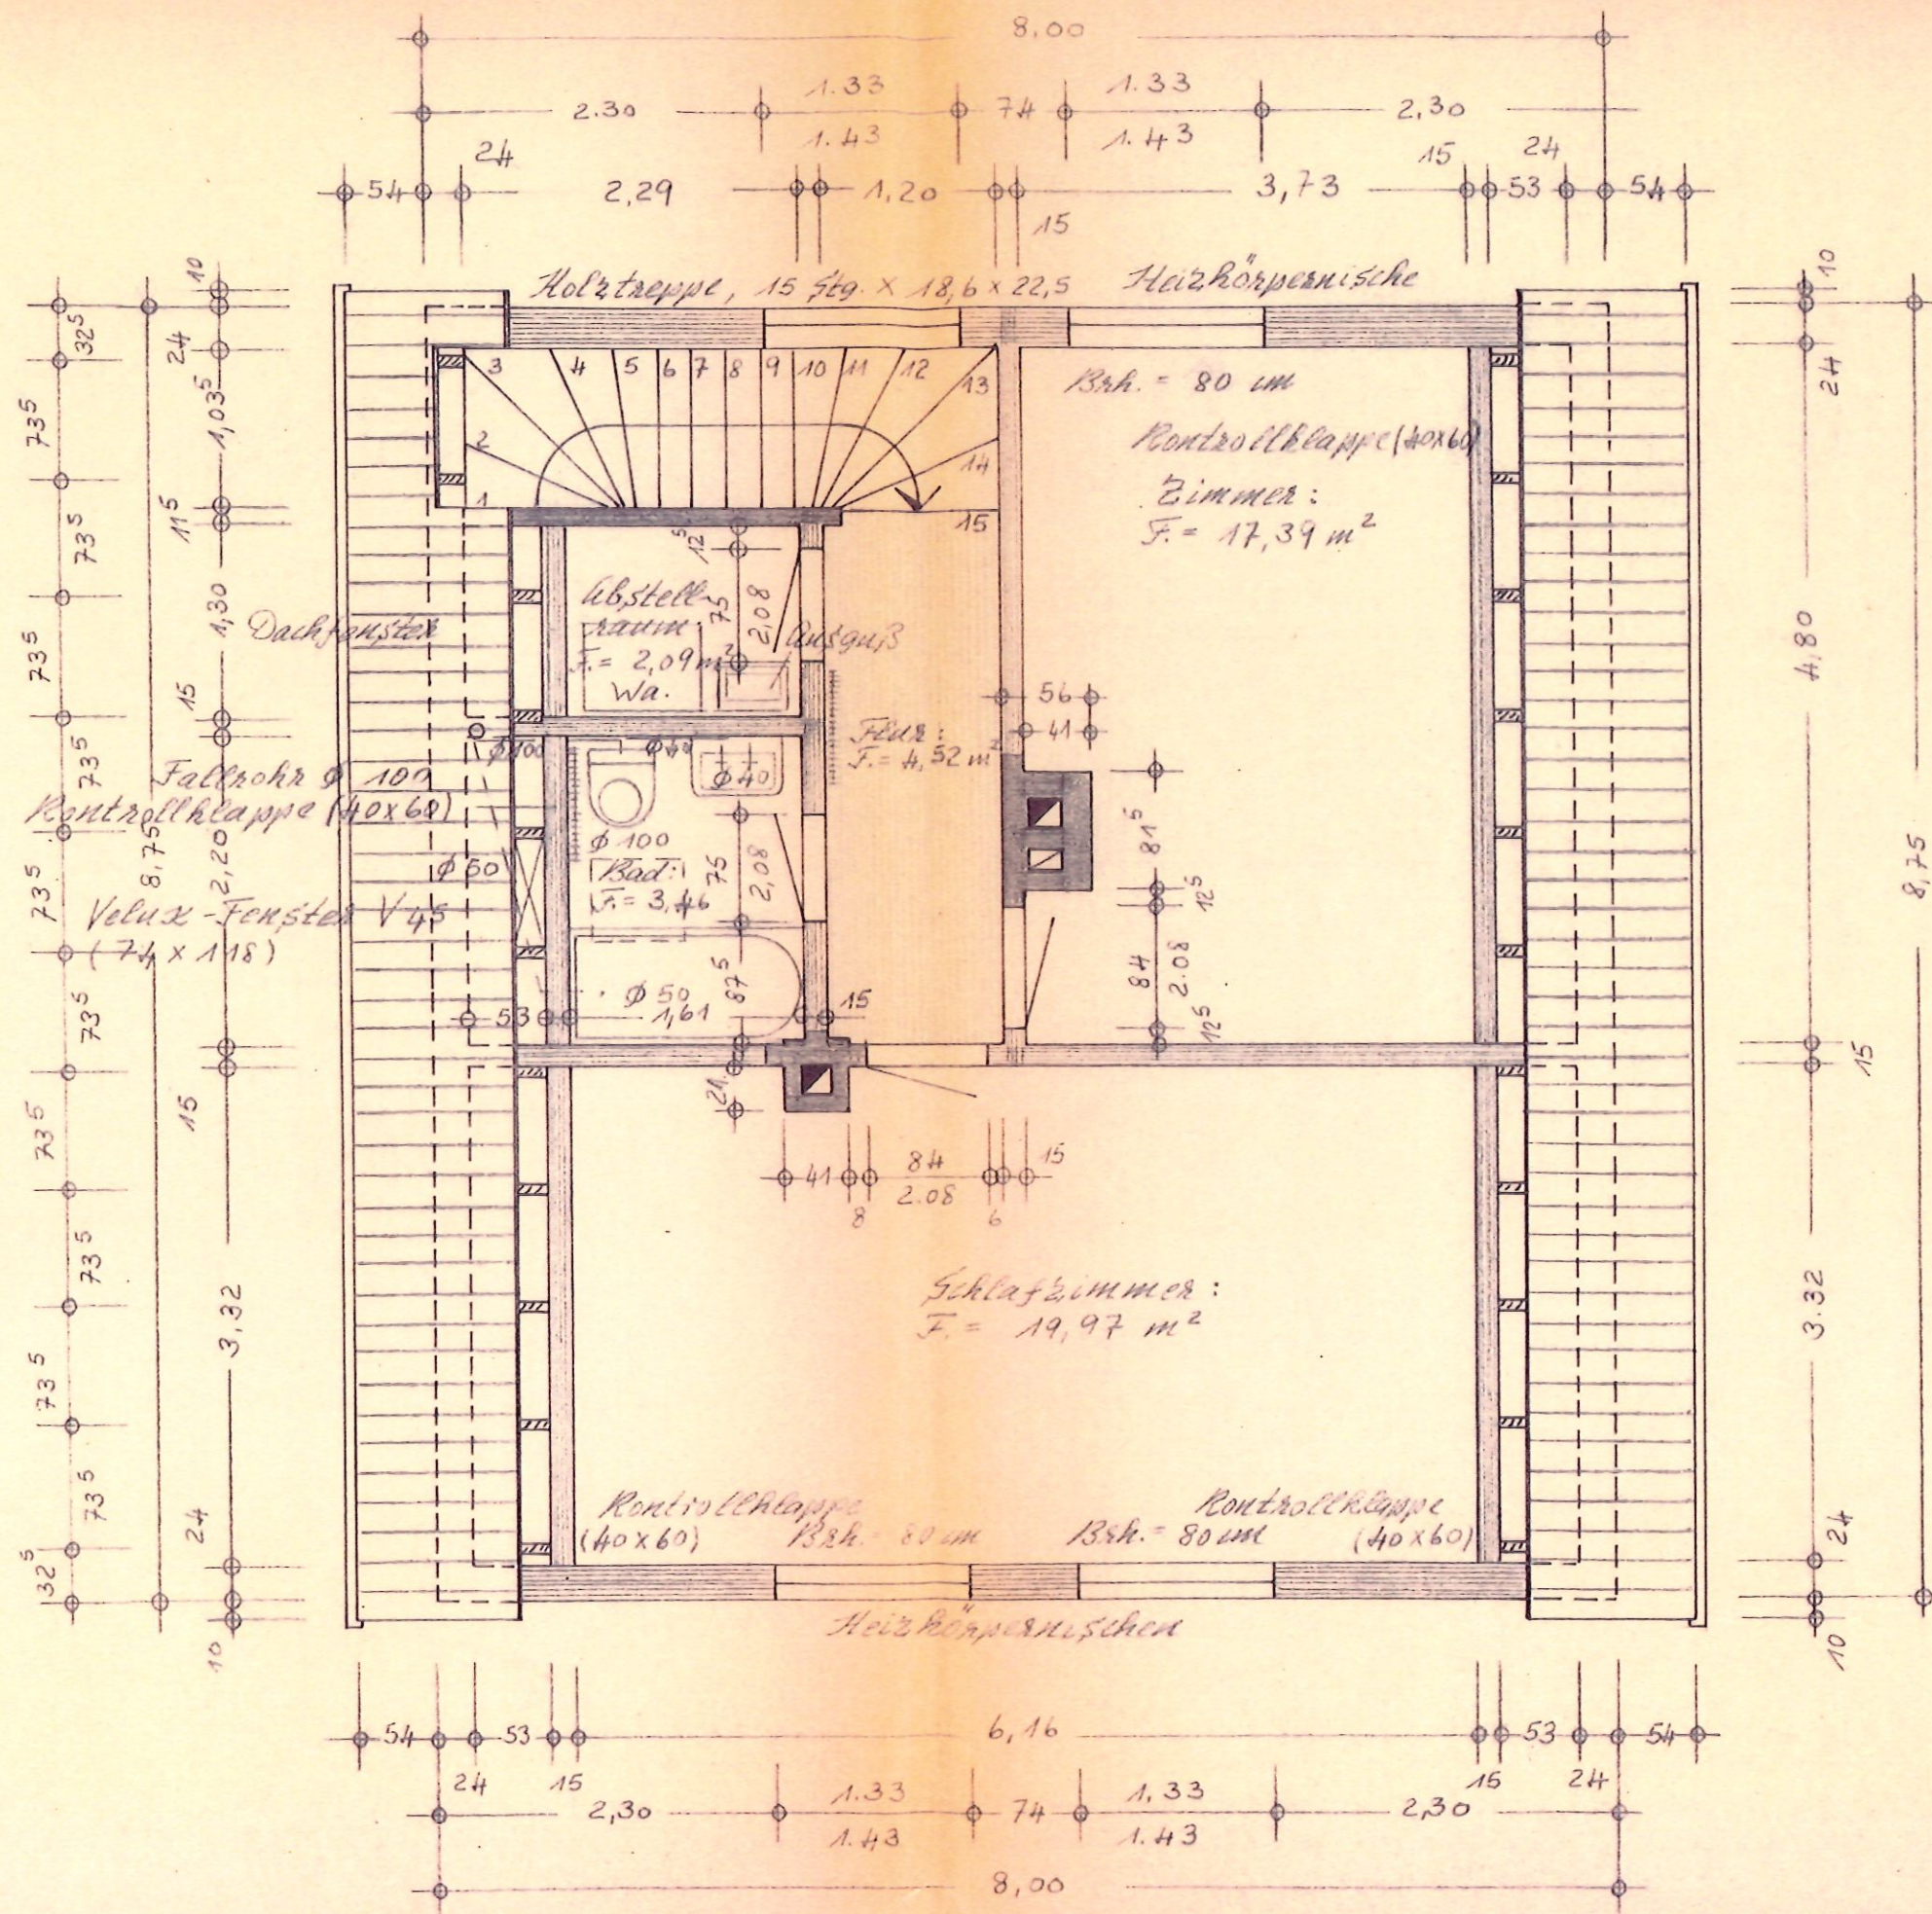

Дешканва
 2,2 см Н.
 Дешканва
 2 см Гей.
 1,8 см Г.
 2 см Су.
 1,5 см Е.

auf die
1,6 m
PVC-Bah

Alle. Fern


Die Tempel
alle Tür
die Obern

Diese Ze
S 530
gezeichnet
Holzdruck

01000

Heizungs-
Heizkessel,
alle Rele

Die Rolle
Diese Zeit
5 530 a
gezeichnet
alpinae

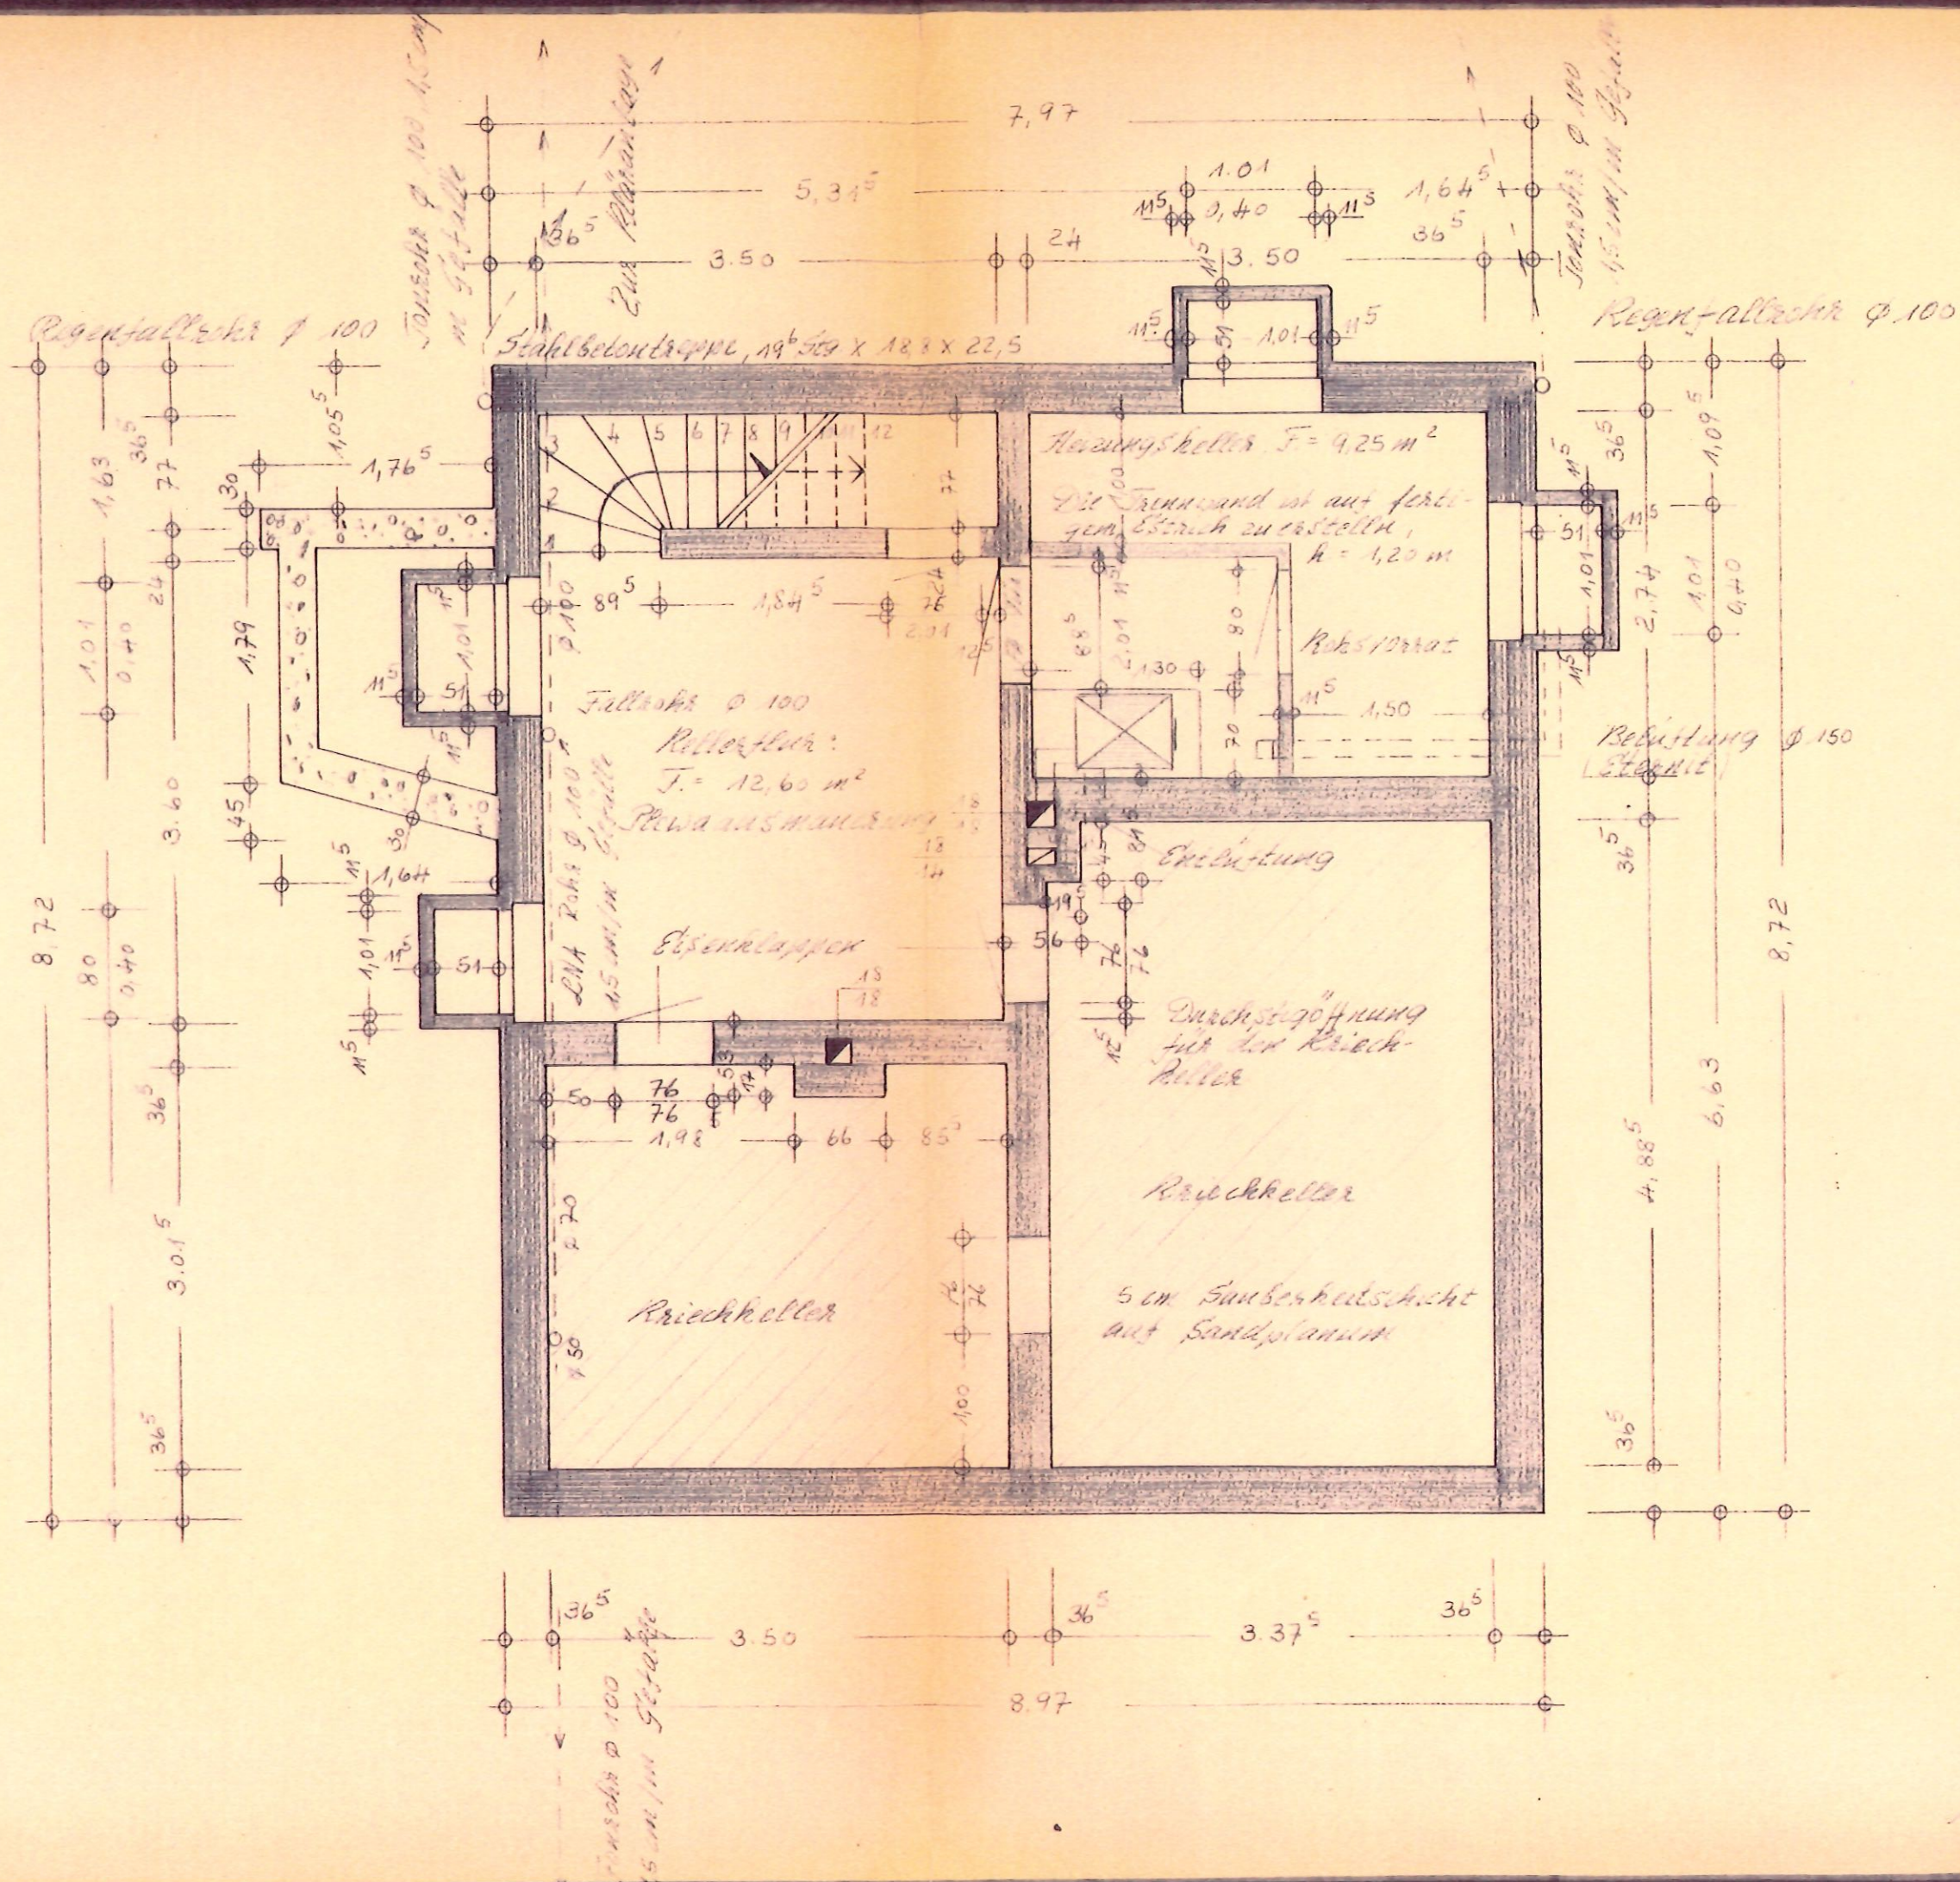


Für alle Konstruktionen ist die statische Berechnung maßgebend!

Betonabdeckung, d. = 6 cm (armiert)

Hartbrandziegel, gefügt

Frankfurter-Pfannen auf 3x5 cm Latten

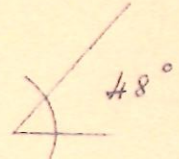

Entlüftung, Zink ϕ 100


Velux-Fenster V 45 (74 x 118)

1,2 cm Schalung; Nut- u. Feder

Balkenisolierung

Ringanker

Brickkleinverabdeckung

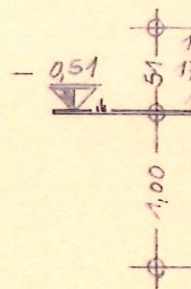

Sicherheits-Bauschnitt

Sperrschicht

Richtpfetten 4/15 cm

Knagge 2,2 cm Hobeldielen
Roto Bodenplatte

Betonabdeckung, d. = 6 cm (armiert)

Hartbrandziegel, gefügt

Schornsteinreinigungsöffnungen

Sparsen 7/14 cm

Windrispen 3 x 12 cm

Mittelpfette 18/28 cm

Rehrangen 7/14

Rehrangen 7/14 mit Gerrix-Dämmfilz
Sparschalung 2,4 cm
Sirofammatten 2 cm
Deckenputz 1,5 cm

Hobeldielen 2,2 cm


Deckenbalken 22,5 cm mit Gerrix Dämmfilz
Sparschalung 1,8 cm
Sirofammatten 2 cm
Deckenputz 1,5 cm

Sohlbankbewehrung


Sicherheits-Bauschnitt

Inertbetonstreich
Sperrschicht

Stahlbetonsohlplatte, d. = 20 cm
Unterbeton, d. = 5 cm

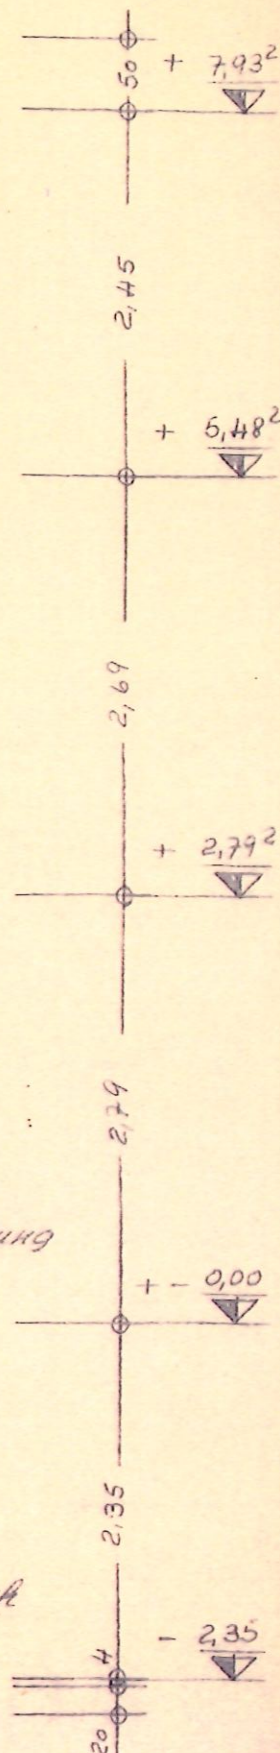

WOHNH.
OTTERN
SCHEMAT

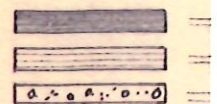

Diese Zeichnung
der alpin
Alte Bau