

Bahnhofstrasse > Bülkau



B-156977

Bauort: NEUHAUS/OSTE

Bauherr: 15


DER PLANVERFASSER:

M. L. Lennedore

NEUHAUS IM OKTOBER 1978

unober Grundriss

Wohnhaus Bahnhofstr. 11. Neuhaus Oste

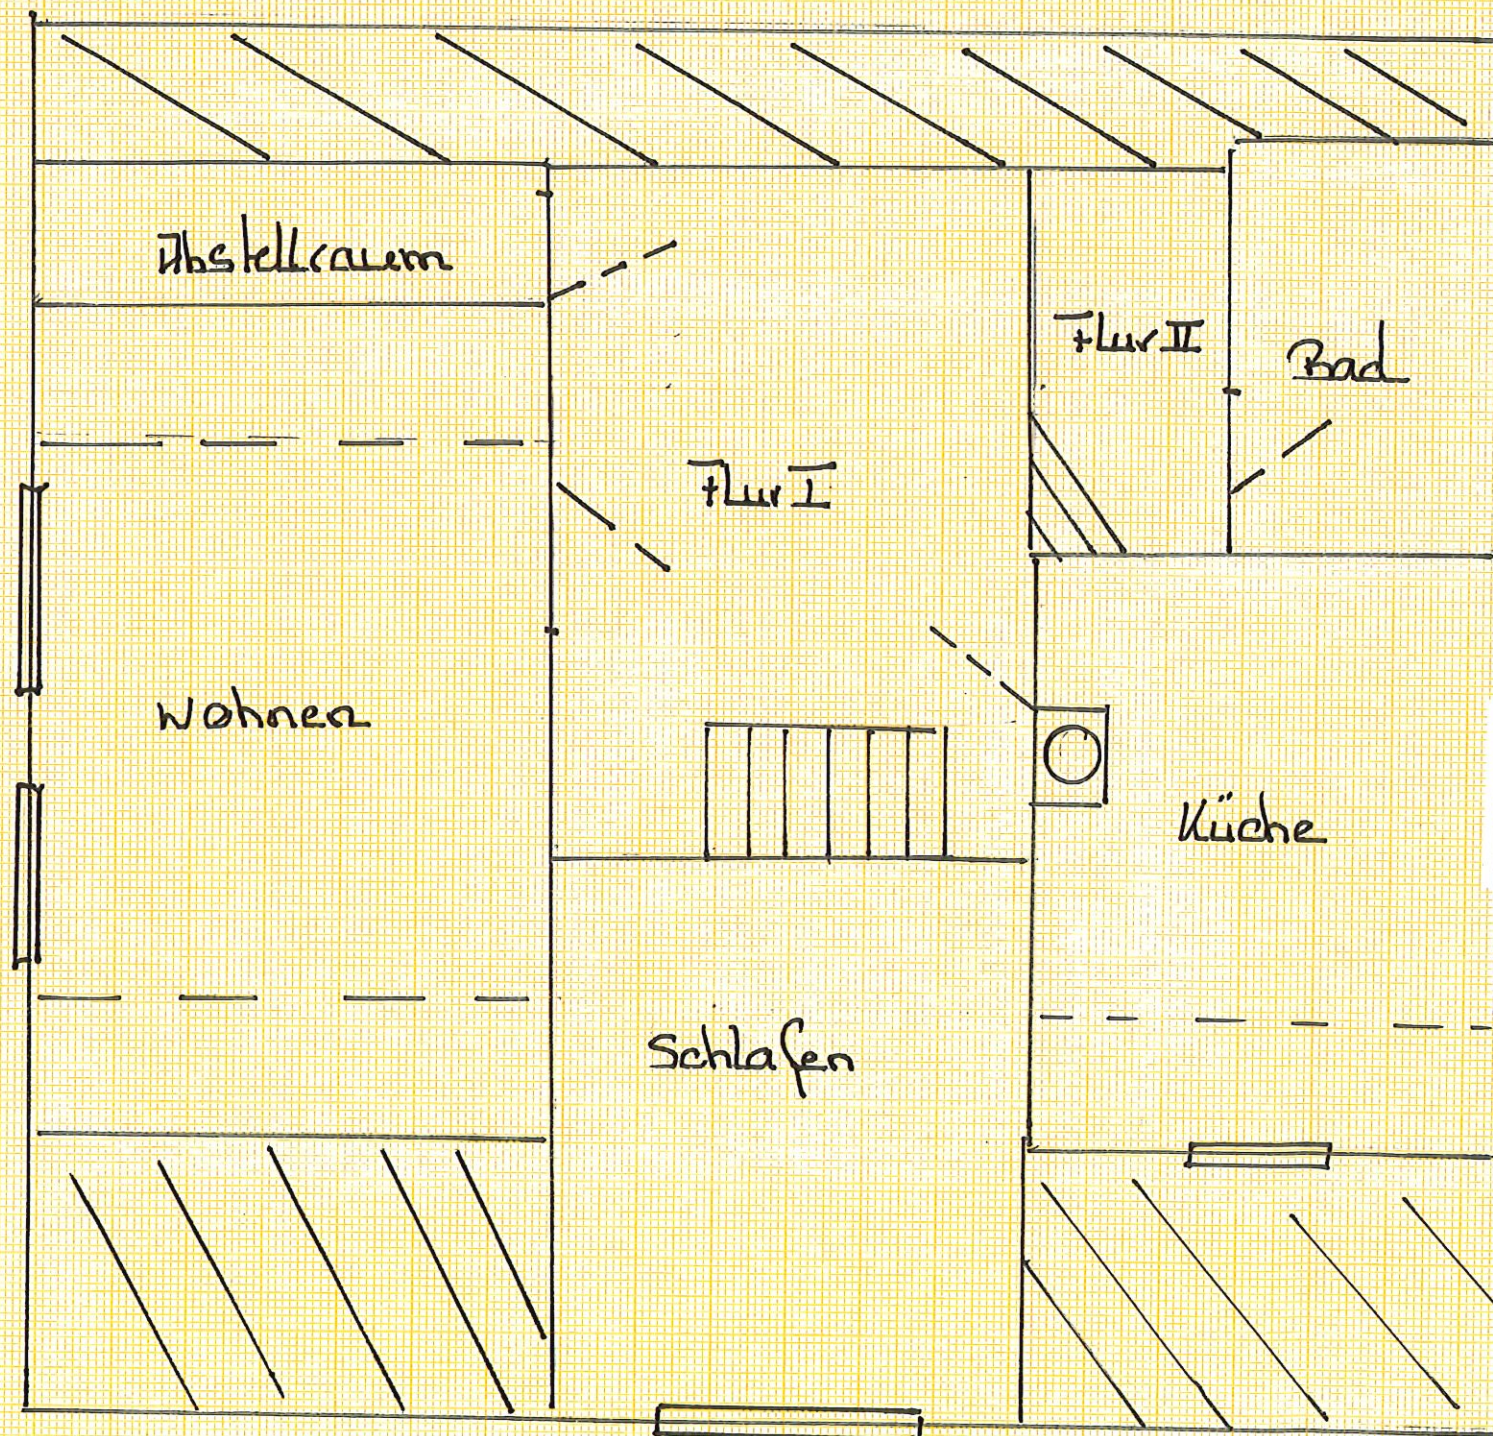

Dachgeschoss

1:50

ohne Gewölb