


Hofstelle,
Hörfelde 15

Neuenkirchen

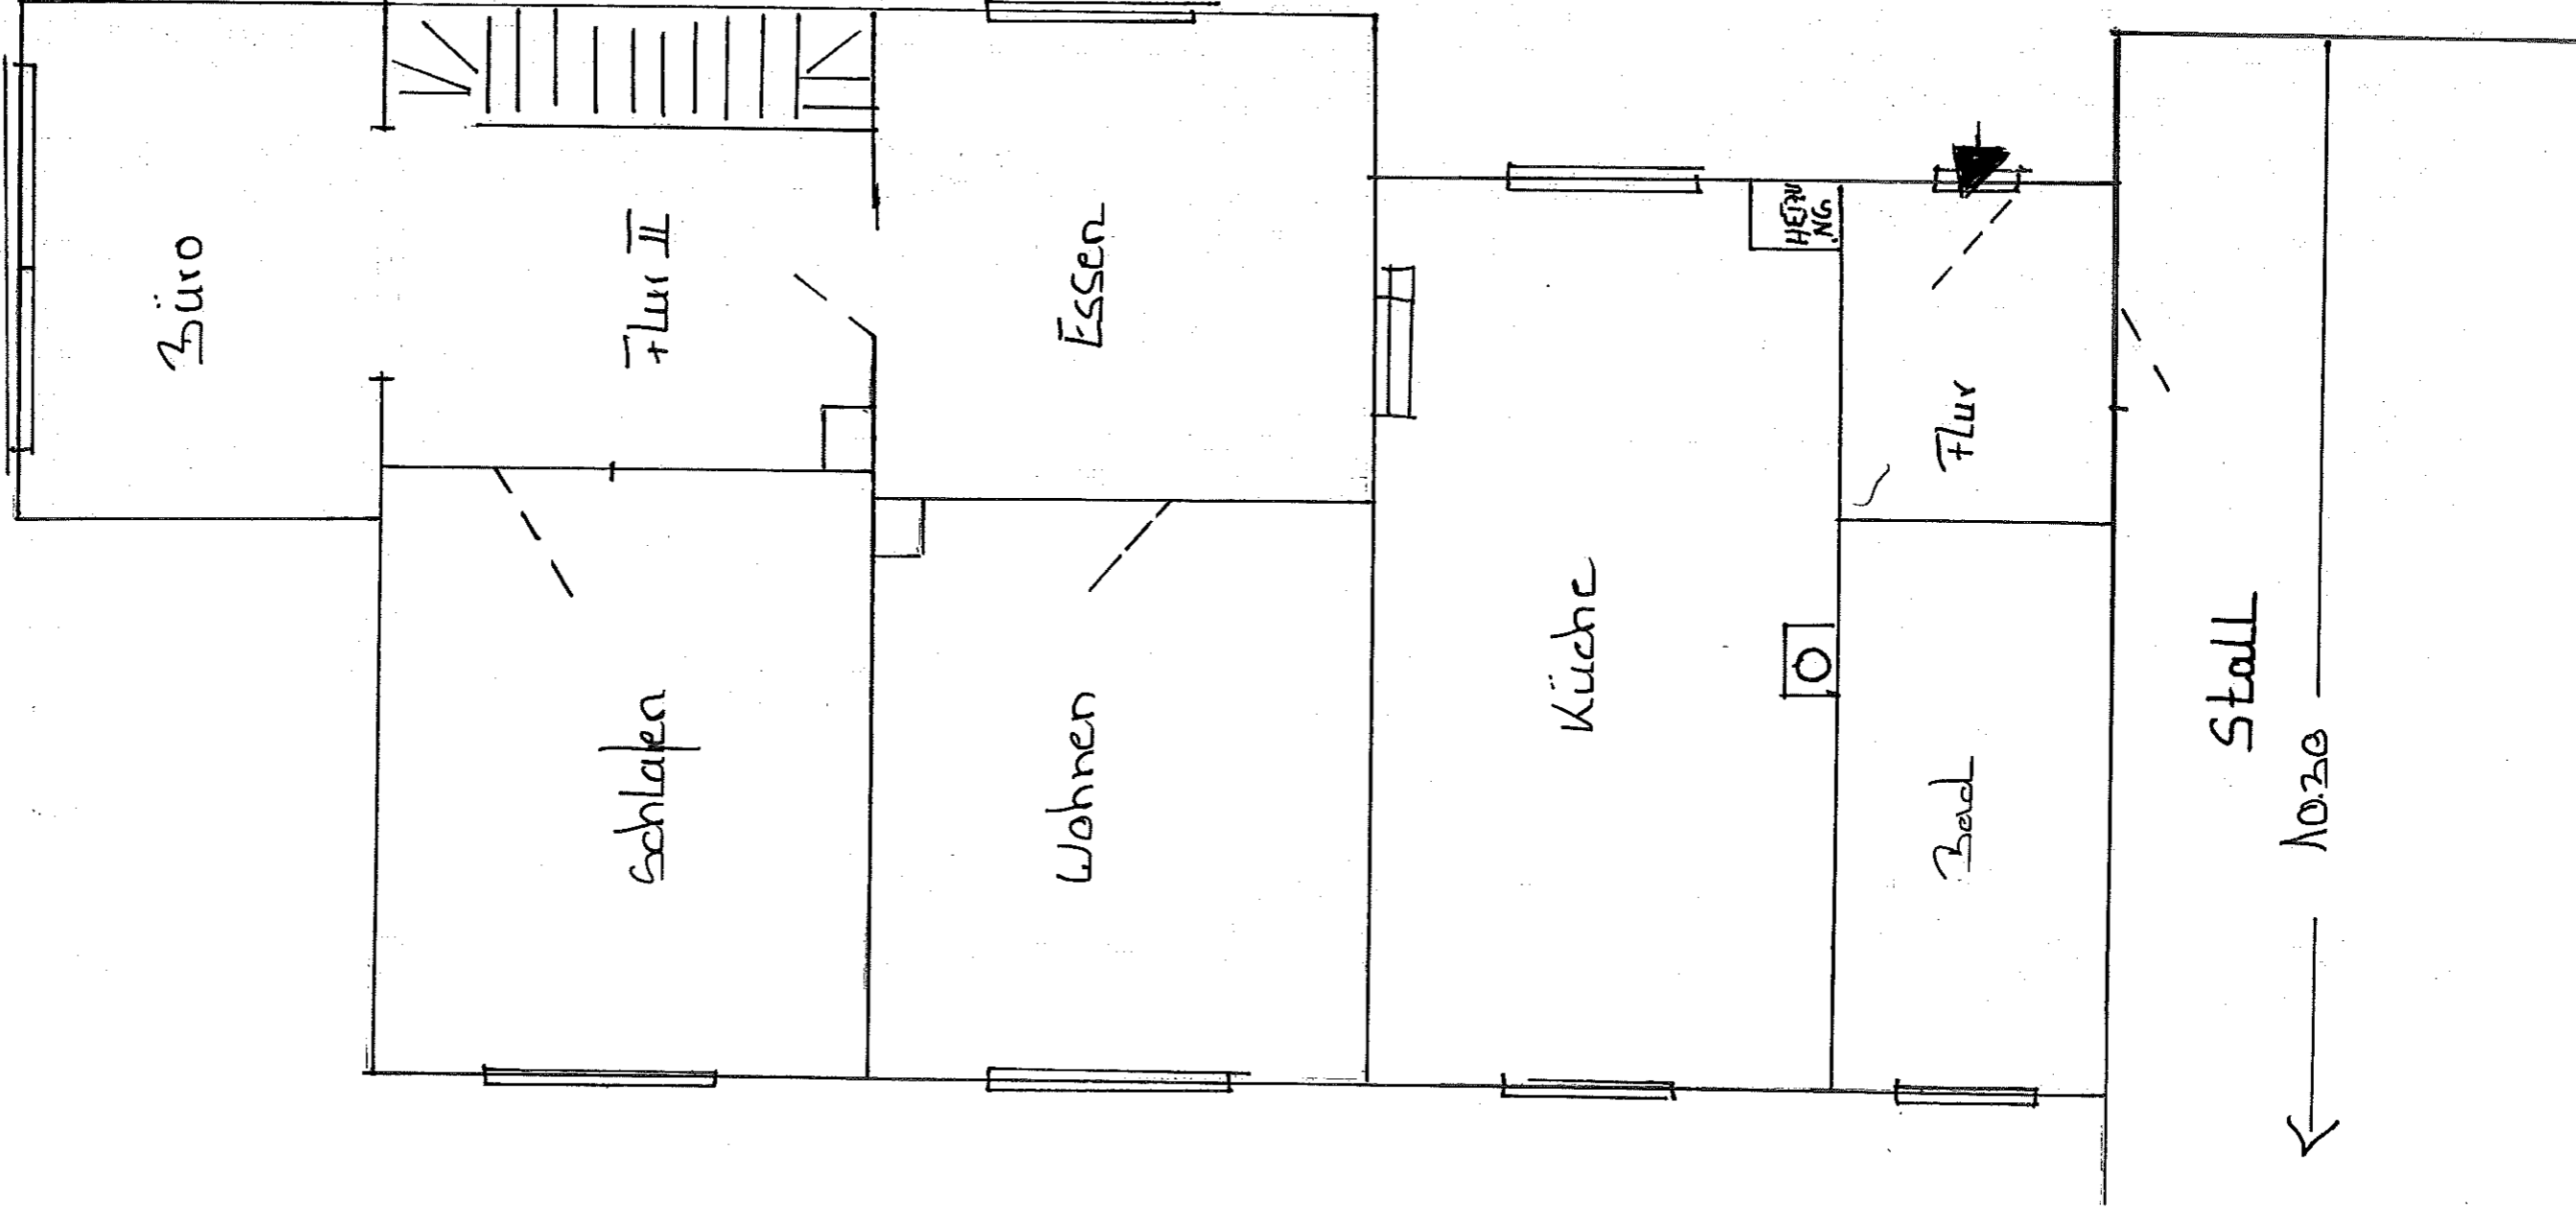

Grober Grundriss
1:50
ohne Gewähr

Erdegesschoss

Stall

10.30

6.00