

SCHNITT B-B

SCHNITT A-A

Die Häuser sind alle gleich gebaut. Sie haben eine Wohnfläche von je 78 qm, wobei das Dachgeschoß noch weiter ausbaufähig ist.

Ohne voll ausgebautem Dachgeschoß ergeben sich folgende Zimmergrößen:

ERDGESCHOSS

Wohnzimmer:	34,9 qm
Schlafzimmer:	8,4 qm
Küche:	5,0 qm
WC, Dusche:	6,4 qm
überd. Freisitz:	10,1 qm
	<u>64,8 qm</u>


DACHGESCHOSS

Kinderzimmer:	12,9 qm
	<u>64,8 qm</u>
Gesamt:	77,7 qm


=====

Schlafzimmer Ob: 12 m²

89,7 m²

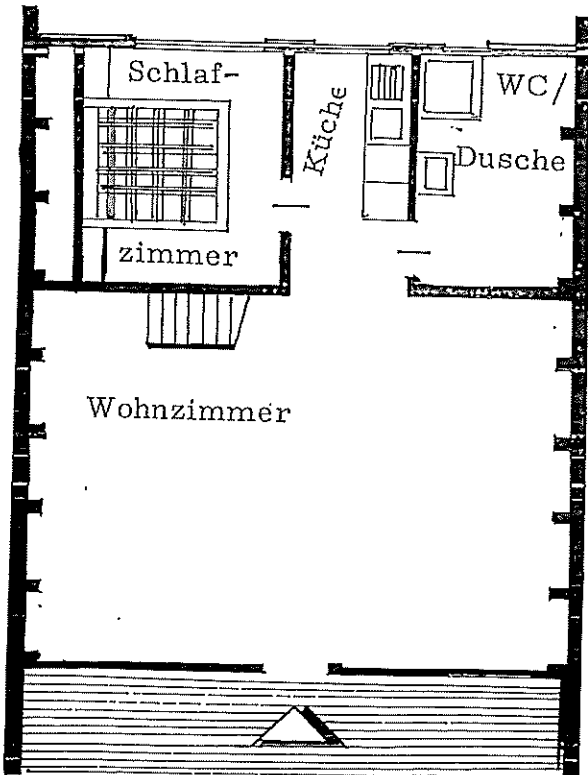

überd. Freisitz

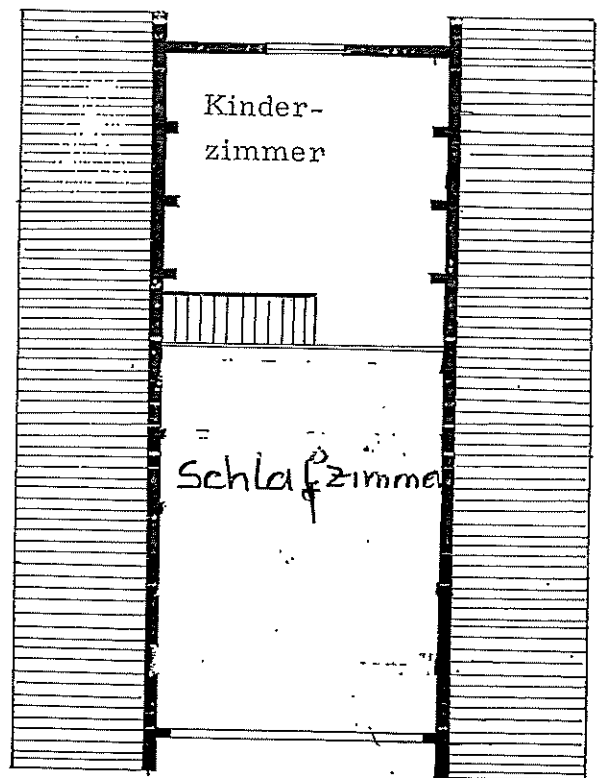

möglicher Ausbau

ERDGESCHOSS

Maßstab 1:100

DACHGESCHOSS

Maßstab 1:100

