



U. HERR: HERR LÜHR RADENMACHER, WEHDEL, NRS. WESERMÜNDE

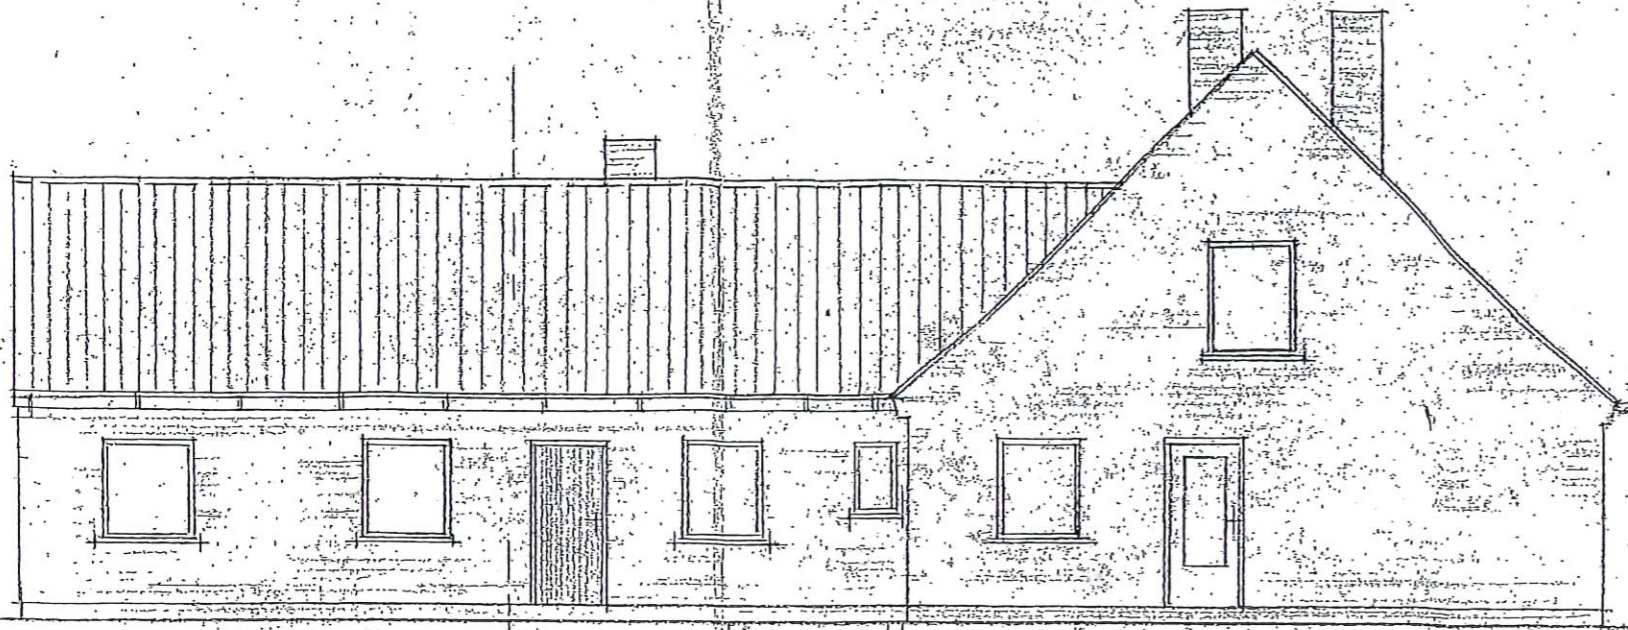


OSTANSICHT M. 1:100

FESTE GRD
BE. VORHAN
DEN. T.
4.0.63

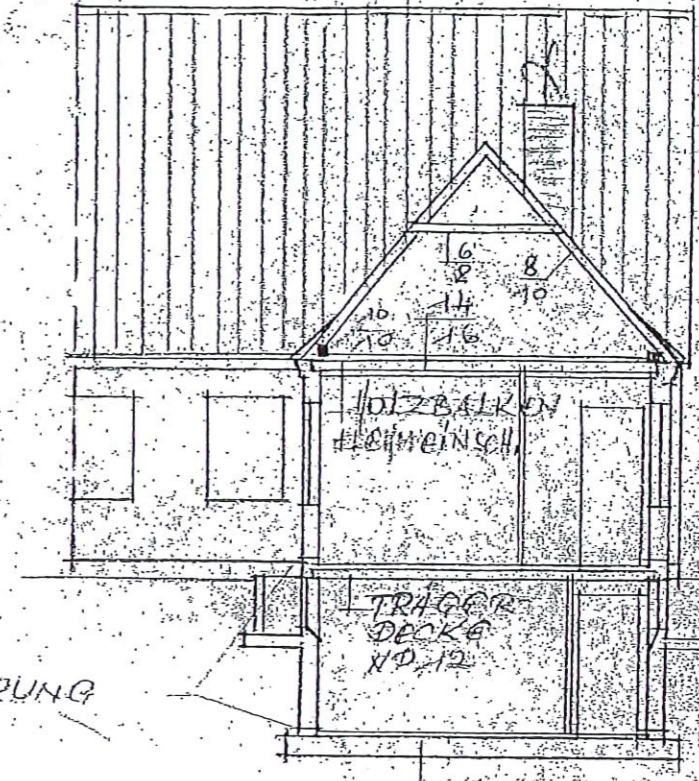


ISOLIERUNG

QUERSCHNITT M. 1:100

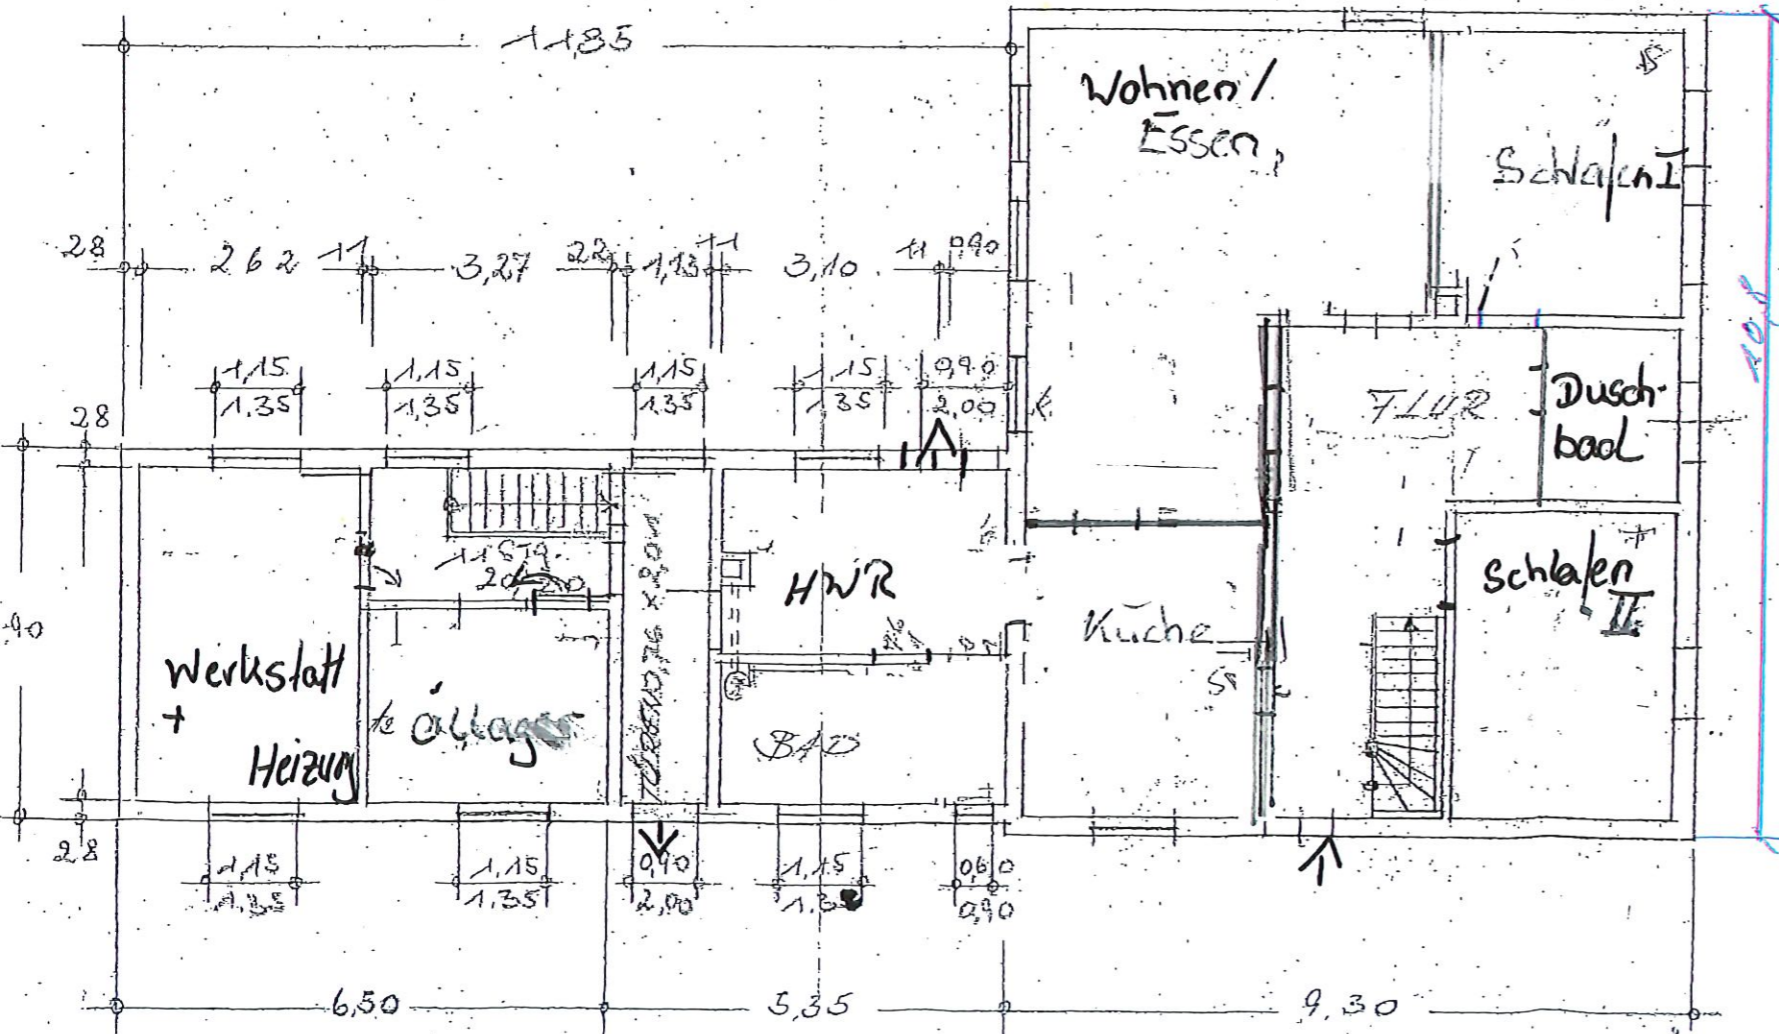

ERDGESCHOSS M. 1:100

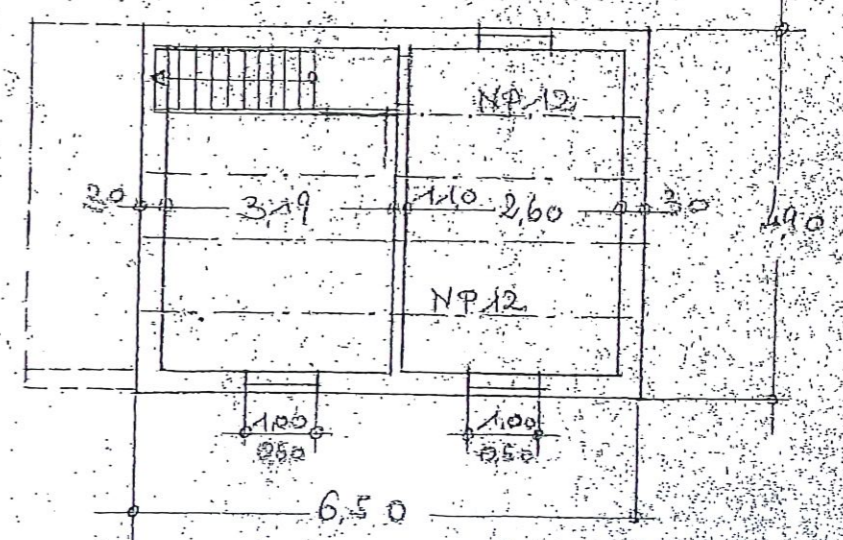

OBERGECHOSS M. 1:100

SELLSTEDT, d. 18.3.63 Tutu

DER BAUHERR: