



PROJEKT : UMBAU WOHNGEBÄUDE 'AM ALTEN DEICH 3'		BLATT NR. A 1
BAUTEIL : ERDGESCHOSS		M 1:100
BAUHERR :		DATUM : 16.03.1997
21762 OTTERNDORF		ENTWURF : 21762 OTTERNDORF

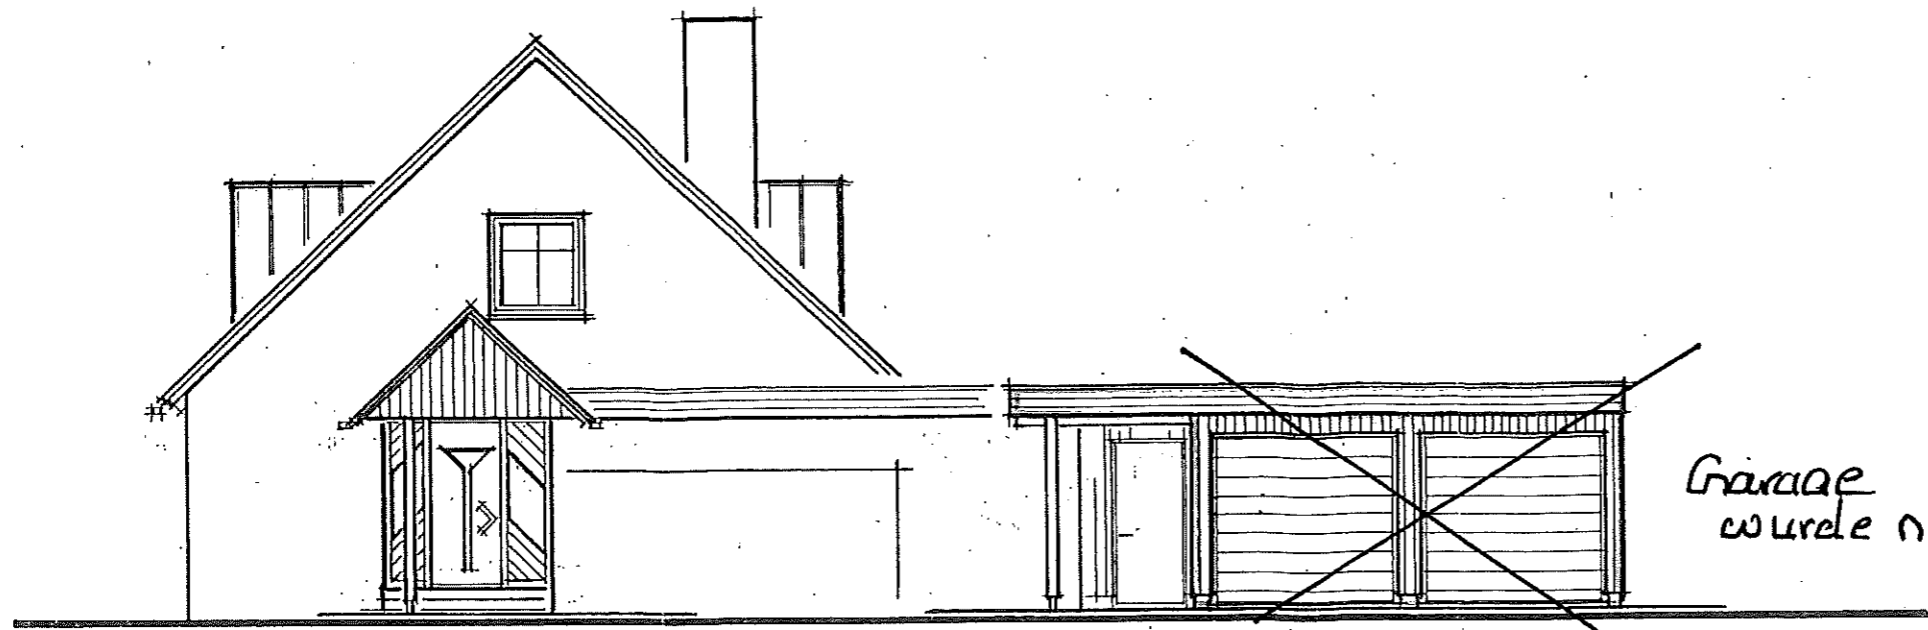


*Garage
wurde nicht gebaut*

OSTEN

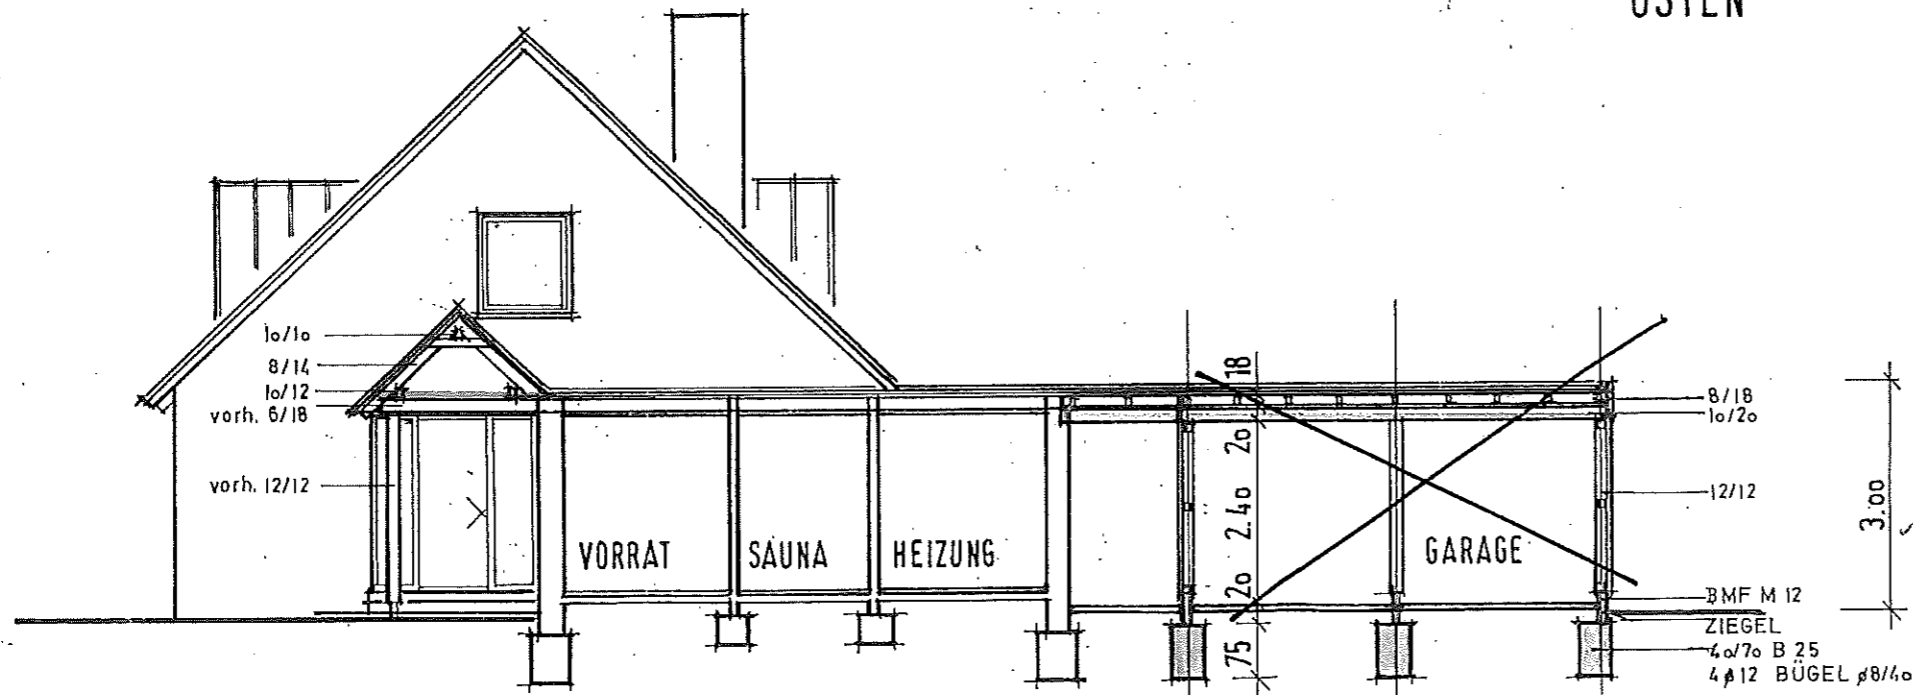

SCHNITT II-II

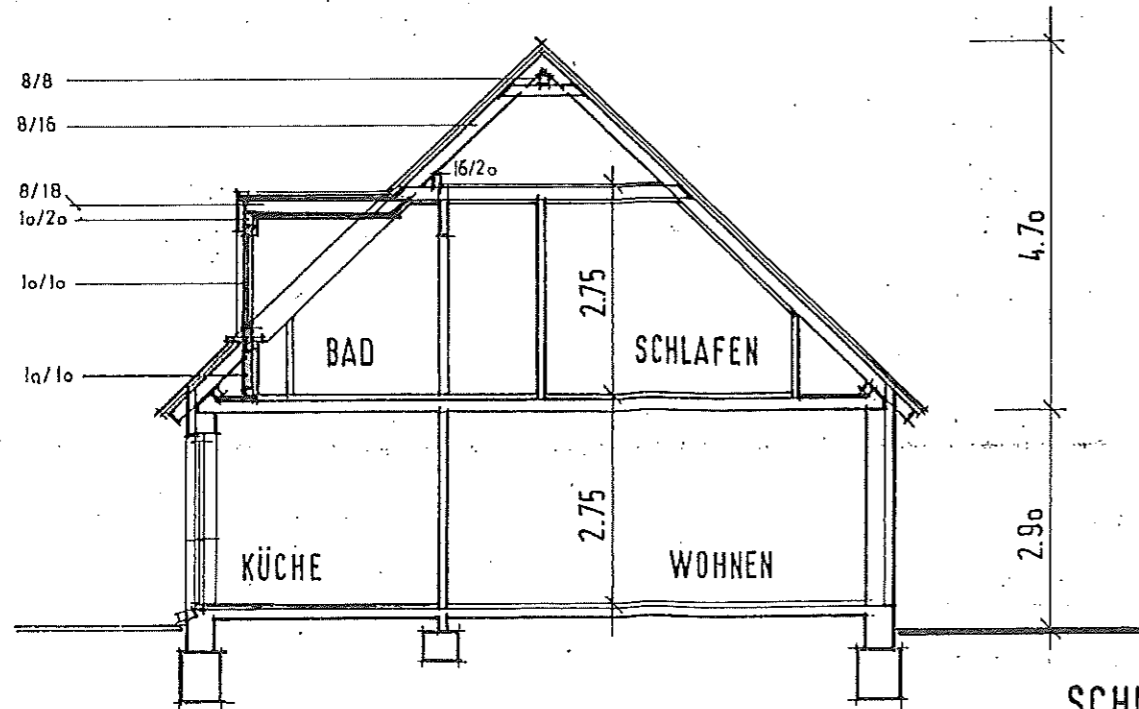

SCHNITT I-I


PROJEKT : UMBAU WOHNGBÄUDE 'AM ALTEN DEICH 3'		BLATT NR. A 3
BAUTEIL : ANSICHT- SCHNITTE	M 1:100	DATUM : 10.03.1997
BAUHERR:	ENTWURF:	
Dr.		
STADT UFFERBUND		



SÜDEN



WESTEN

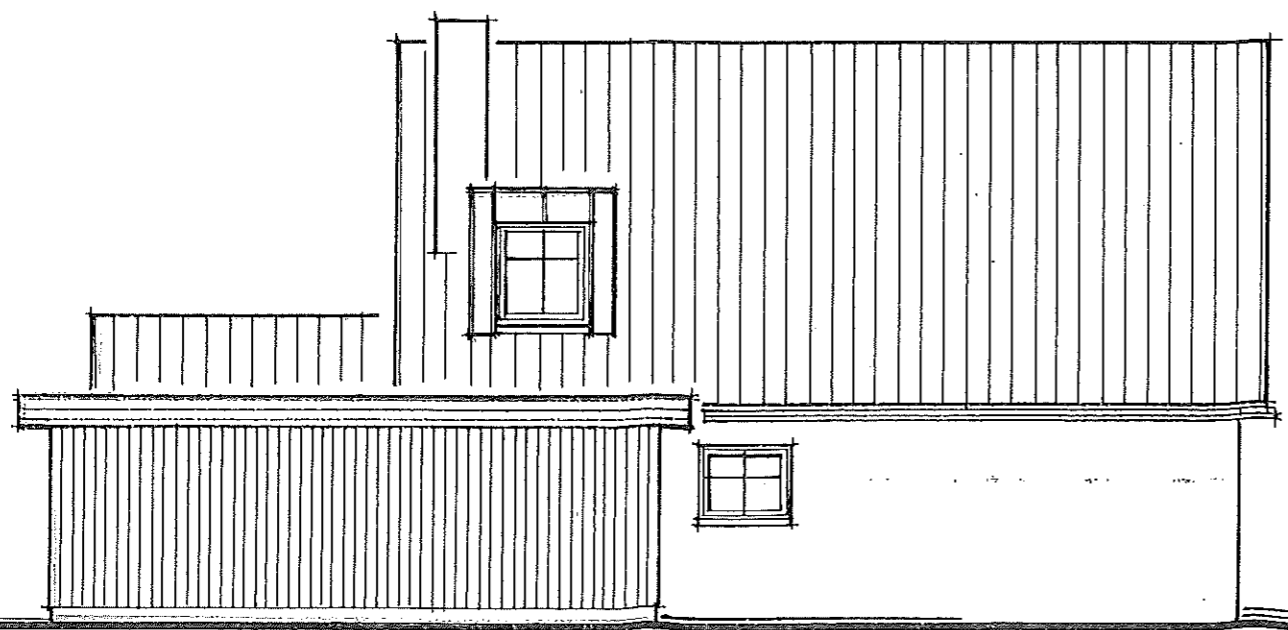

NORDEN

PROJEKT : UMBAU WÖHNGBÄUDE 'AM ALTEN DEICH 3'		BLATT NR. A 4
BAUTEIL : ANSICHTEN	M 1:100	DATUM : 10.03.1997
BAUHERR :		