Zum Bauschein Nr. 143/1964

Bauaufsichtlich genehmigt

Otterndorf, den 20.11.1964

Kreis Land Hadeln

Der Oberkreisdirektor

Im Auftrage:
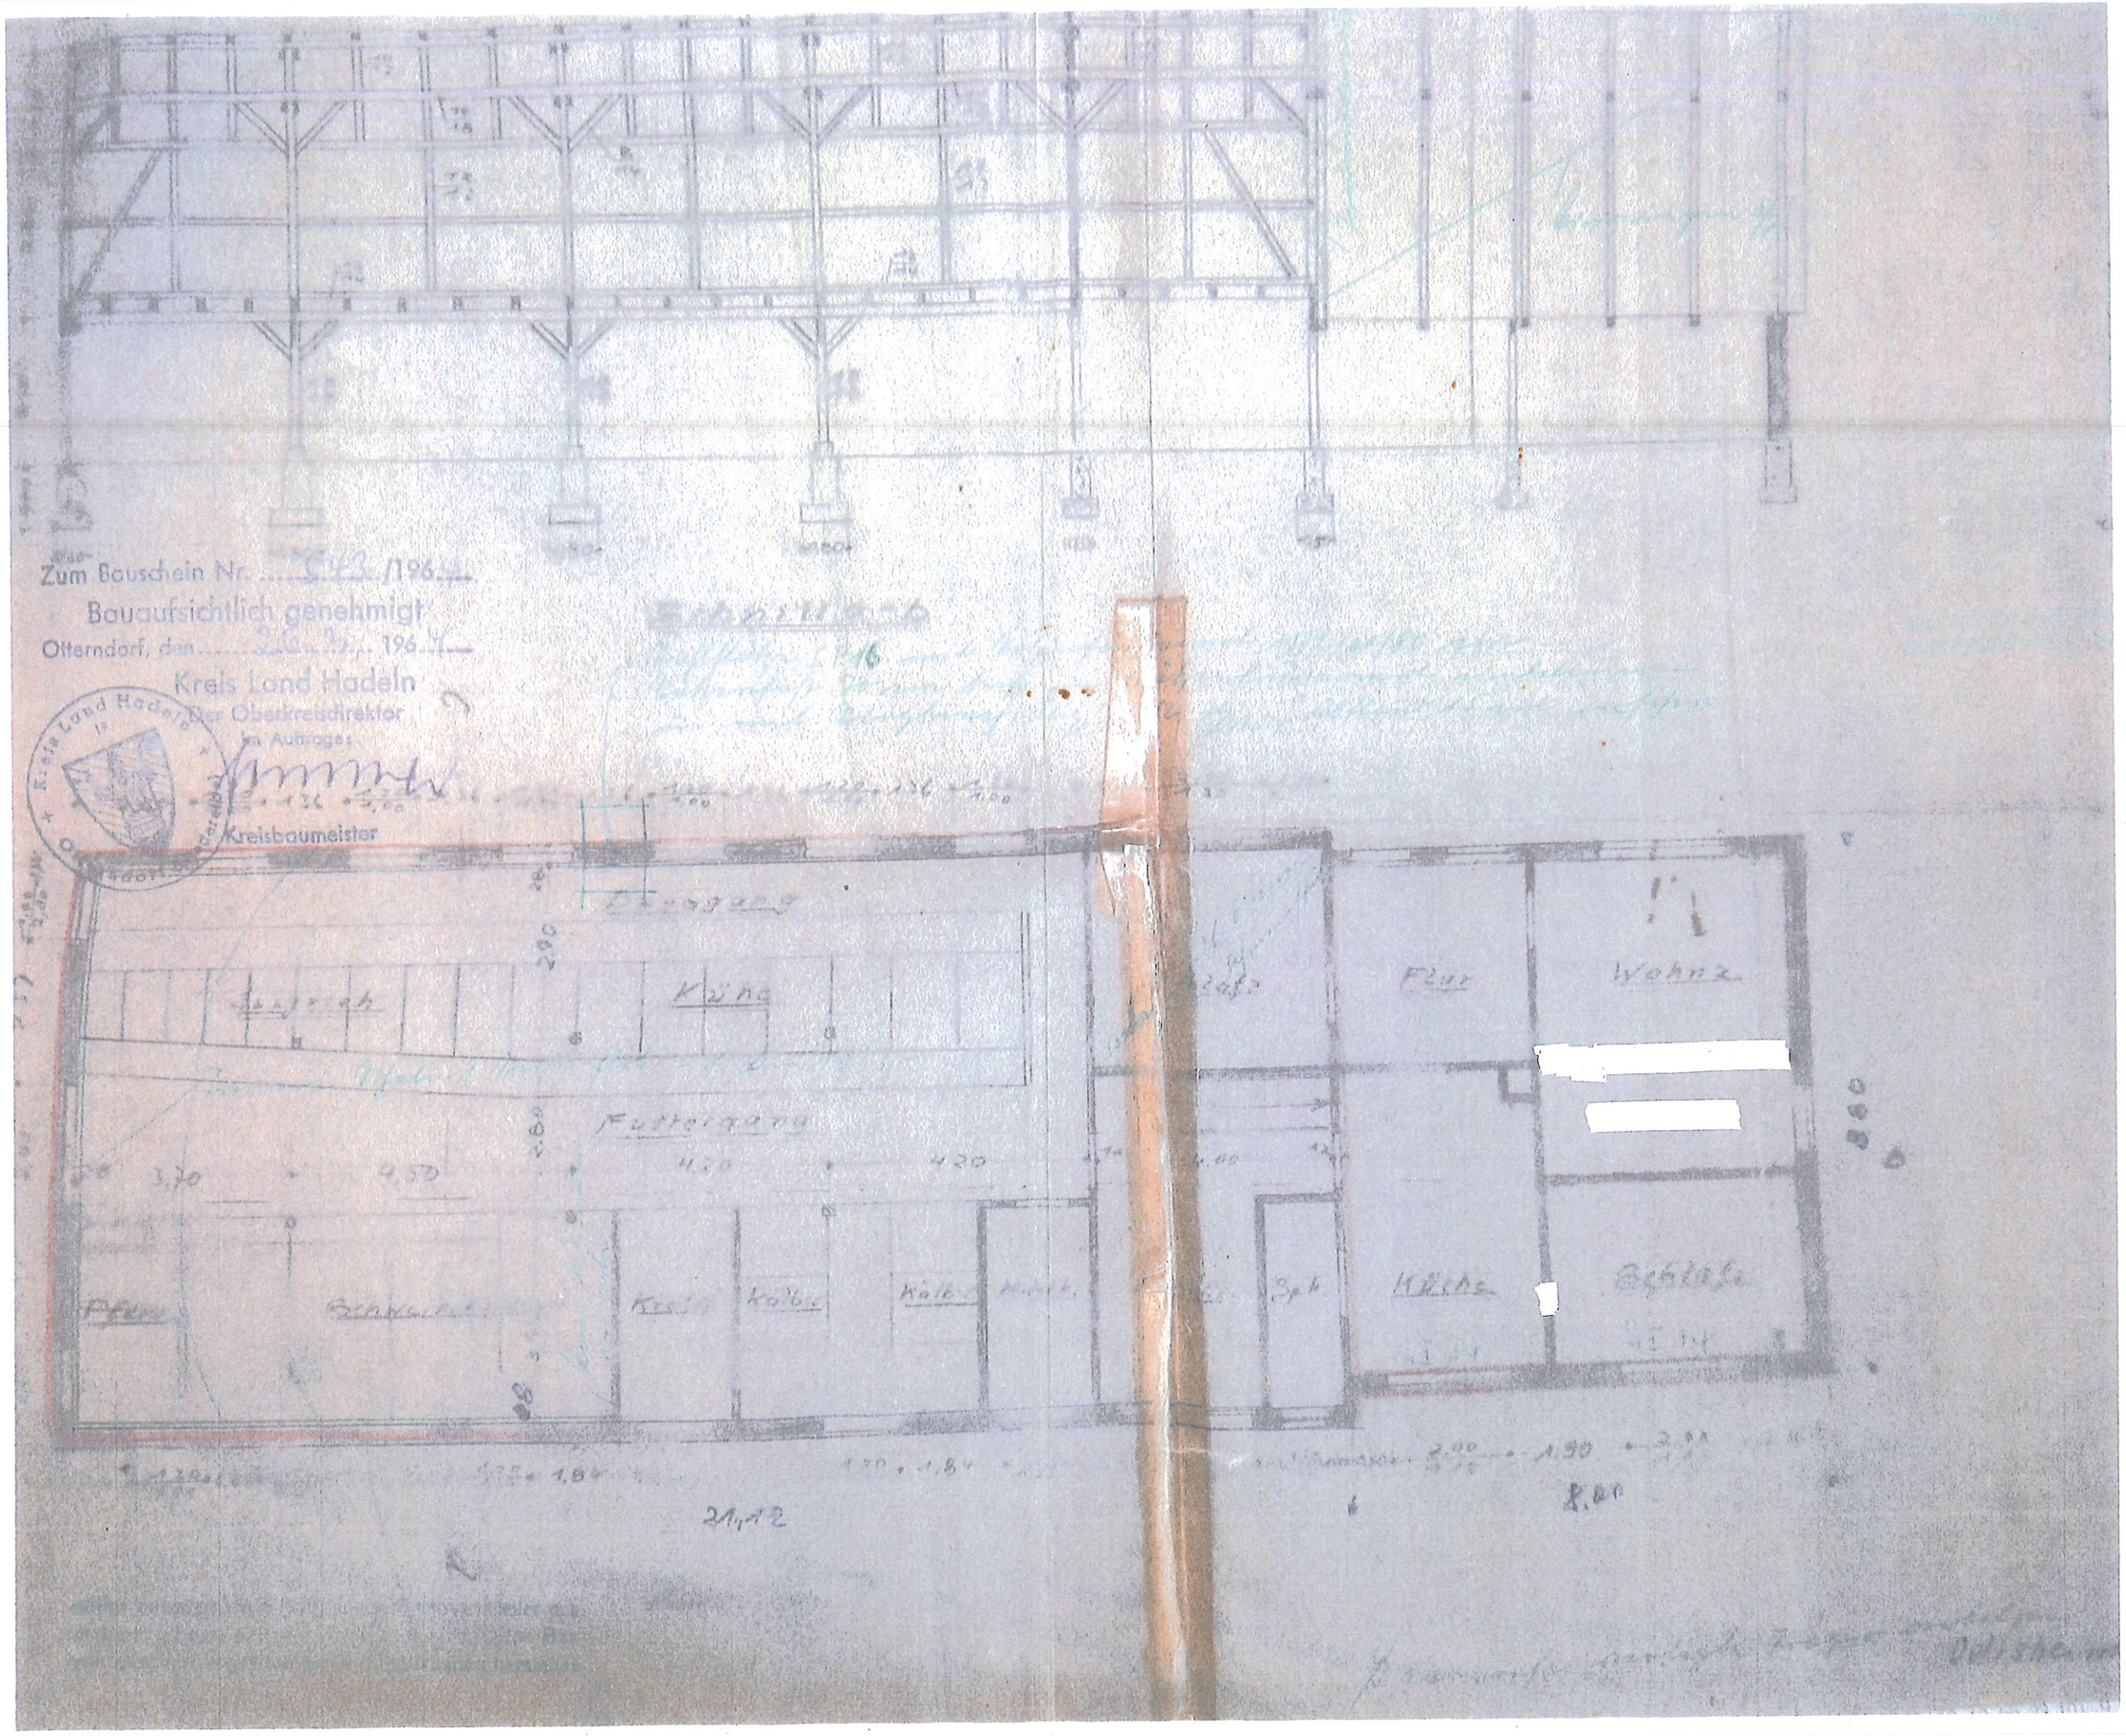
Kreisbaumeister