

Vermessungs- und Katasterverwaltung Niedersachsen

Gemeinde: Neuhaus (Oste), Flecken
Gemarkung: Neuhaus
Flur: 3 Flurstück: 316/2


Liegenschaftskarte 1:1000

Standardpräsentation

Erstellt am 30.07.2026
Aktualität der Daten

N = 5961733

E = 32502311

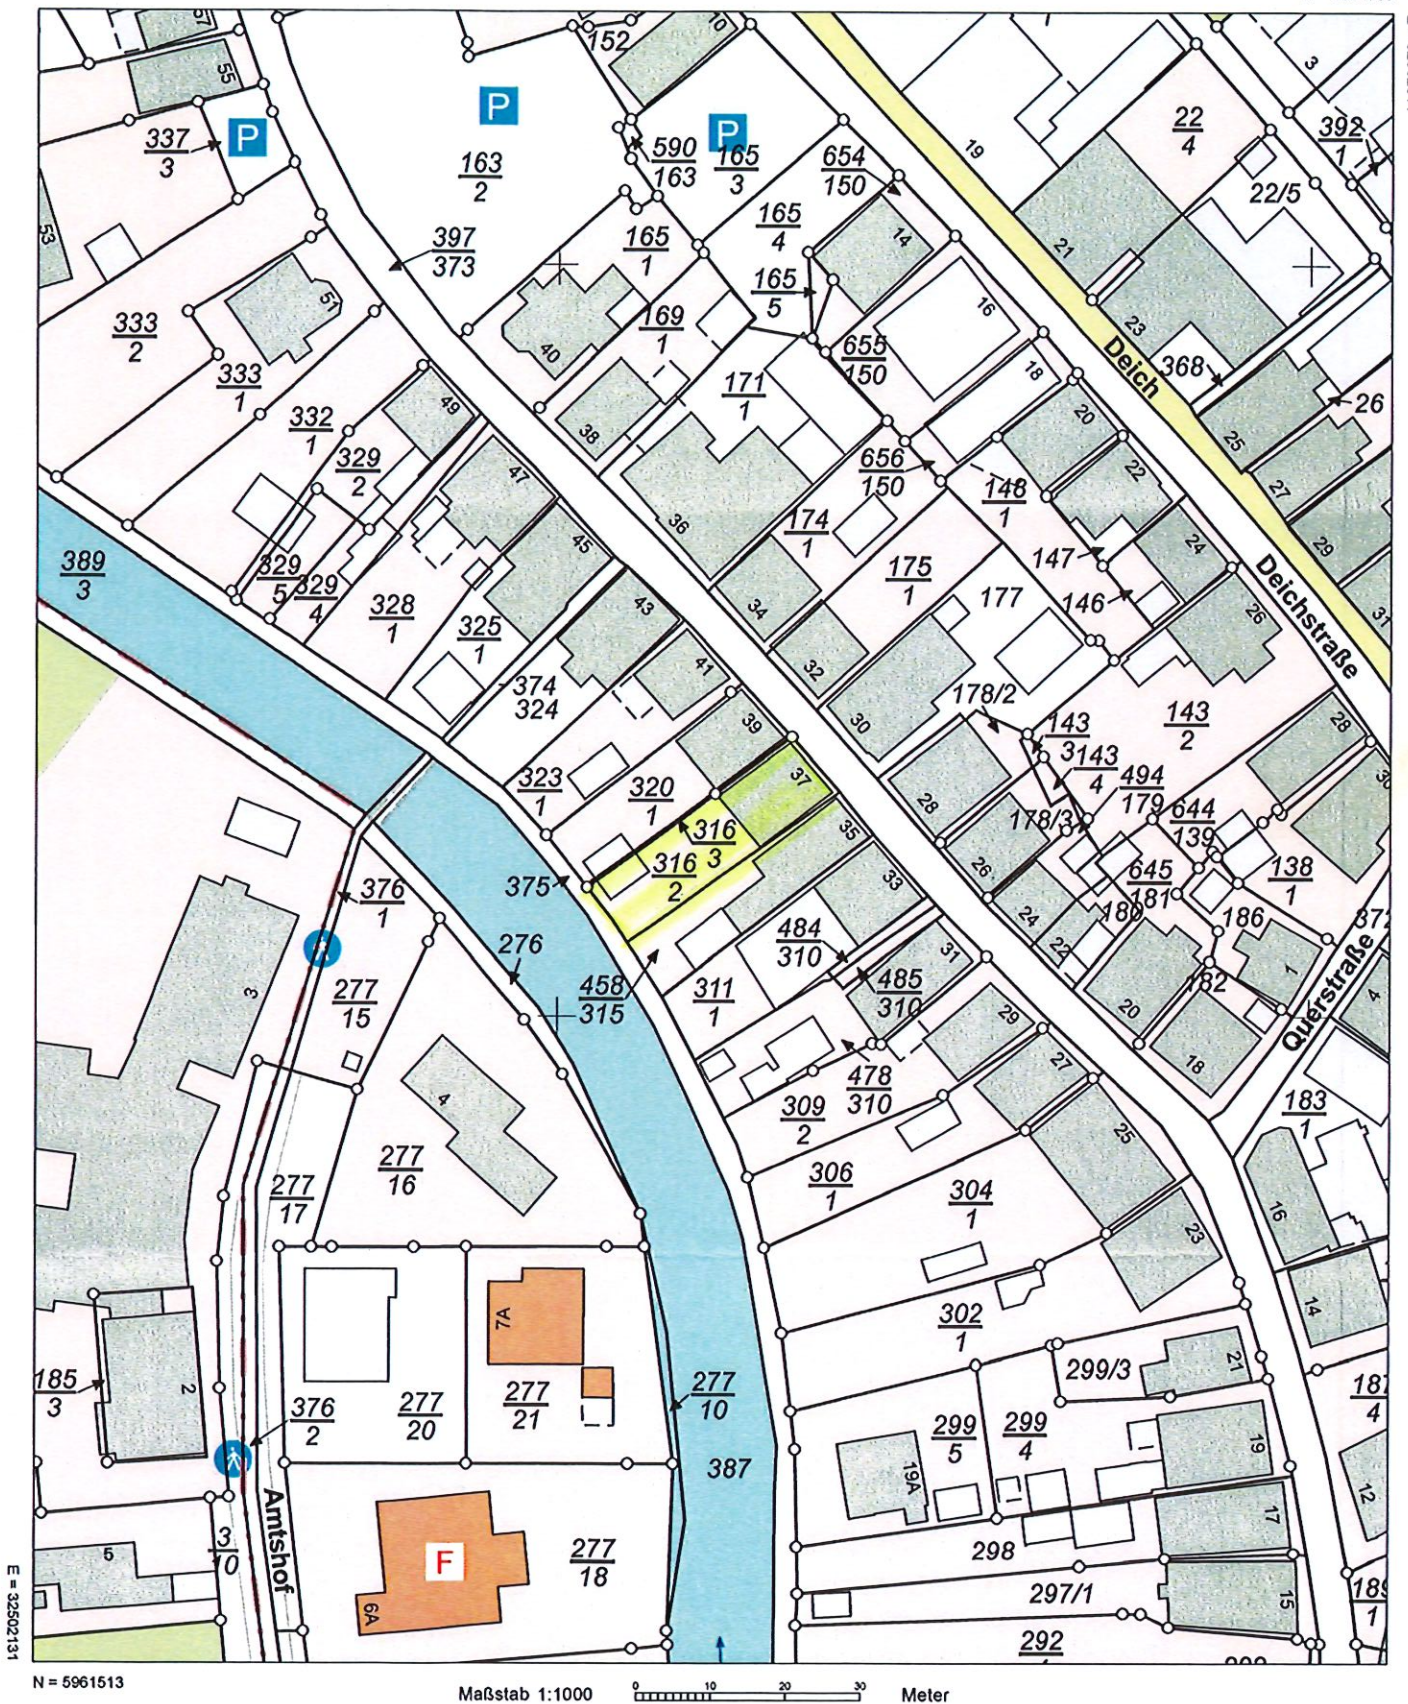

Verantwortlich für den Inhalt:
Landesamt für Geoinformation und Landesvermessung Niedersachsen
LGLN Regionaldirektion Otterndorf - Katasteramt Otterndorf -
Am Großen Specken 7
21762 Otterndorf

Bereitgestellt durch:
Landesamt für Geoinformation und Landesvermessung Niedersachsen
- Katasteramt Otterndorf -
Am Großen Specken 7
21762 Otterndorf

Zeichen: 032-V1-327/2026

Bei einer Verwertung für nichteigene oder wirtschaftliche Zwecke oder einer öffentlichen Wiedergabe sind die Allgemeinen Geschäfts- und Nutzungsbedingungen (AGNB) zu beachten; ggf. sind erforderliche Nutzungsrechte über einen zusätzlich mit der für den Inhalt verantwortlichen Behörde abzuschließenden Nutzungsvertrag zu erwerben.