



Vermessungs- und Katasterverwaltung Niedersachsen

Gemeinde: Neuhaus (Oste), Flecken
Gemarkung: Neuhaus
Flur: 3 Flurstück: 269/2


Liegenschaftskarte 1:1000

Standardpräsentation

Erstellt am 03.06.2026
Aktualität der Daten

N = 5961480

E = 3250272

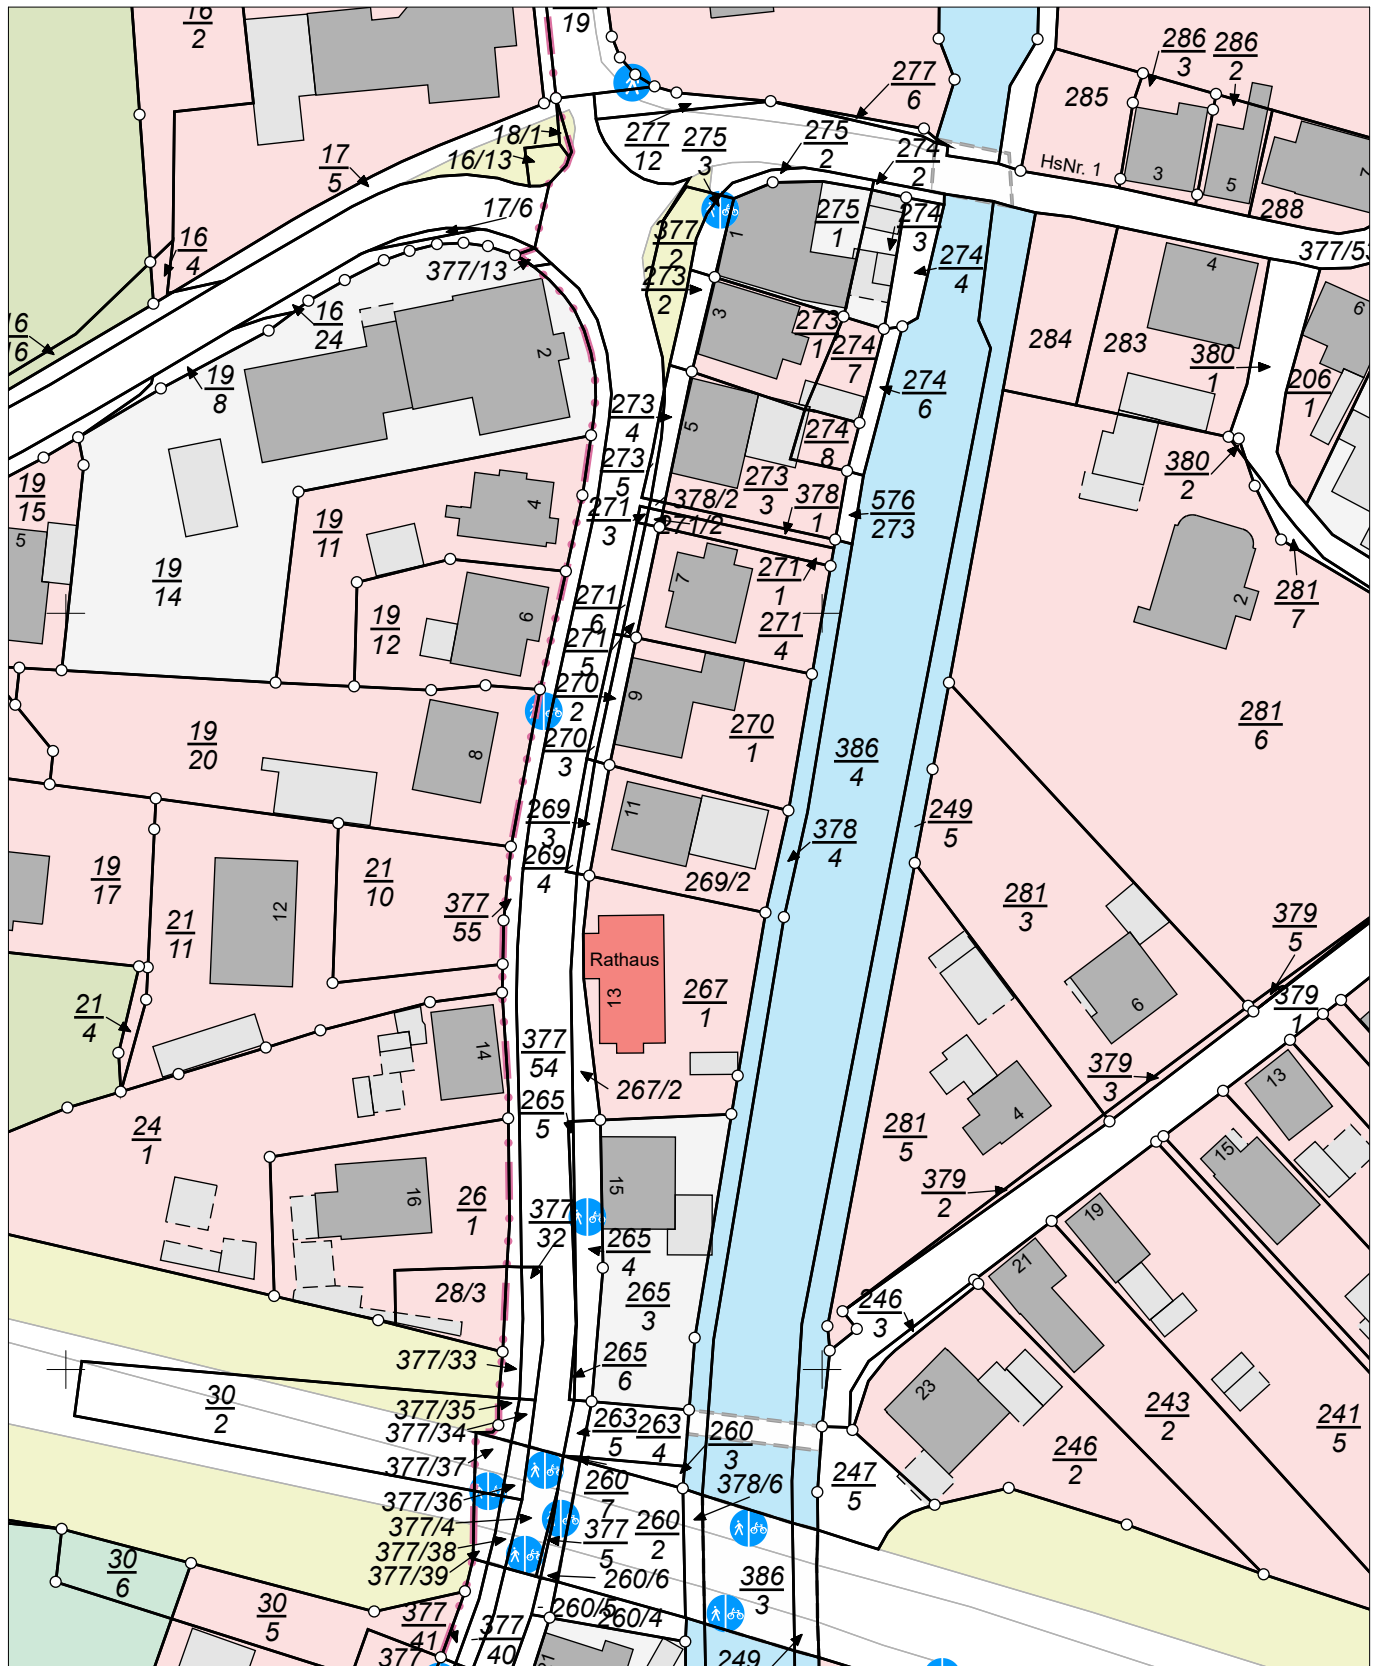

N = 5961260

Maßstab 1:1000

0 10 20 30 Meter

Verantwortlich für den Inhalt:

Landesamt für Geoinformation und Landesvermessung Niedersachsen
LGLN Regionaldirektion Otterndorf - Katasteramt Otterndorf -
Am Großen Specken 7
21762 Otterndorf

Bereitgestellt durch:

Compass-Immobilien

Himmelreich 1
21762 Otterndorf

Zeichen:

Bei einer Verwertung für nichteigene oder wirtschaftliche Zwecke oder einer öffentlichen Wiedergabe sind die Allgemeinen Geschäfts- und Nutzungsbedingungen (AGNB) zu beachten; ggf. sind erforderliche Nutzungsrechte über einen zusätzlich mit der für den Inhalt verantwortlichen Behörde abzuschließenden Nutzungsvertrag zu erwerben.