



Vermessungs- und Katasterverwaltung Niedersachsen

Gemeinde: Cadenberge
Gemarkung: Cadenberge
Flur: 9 Flurstück: 130/9


Liegenschaftskarte 1:1000

Standardpräsentation

Erstellt am 26.03.2026
Aktualität der Daten 23.02.2026

N = 5956992

E = 32503650

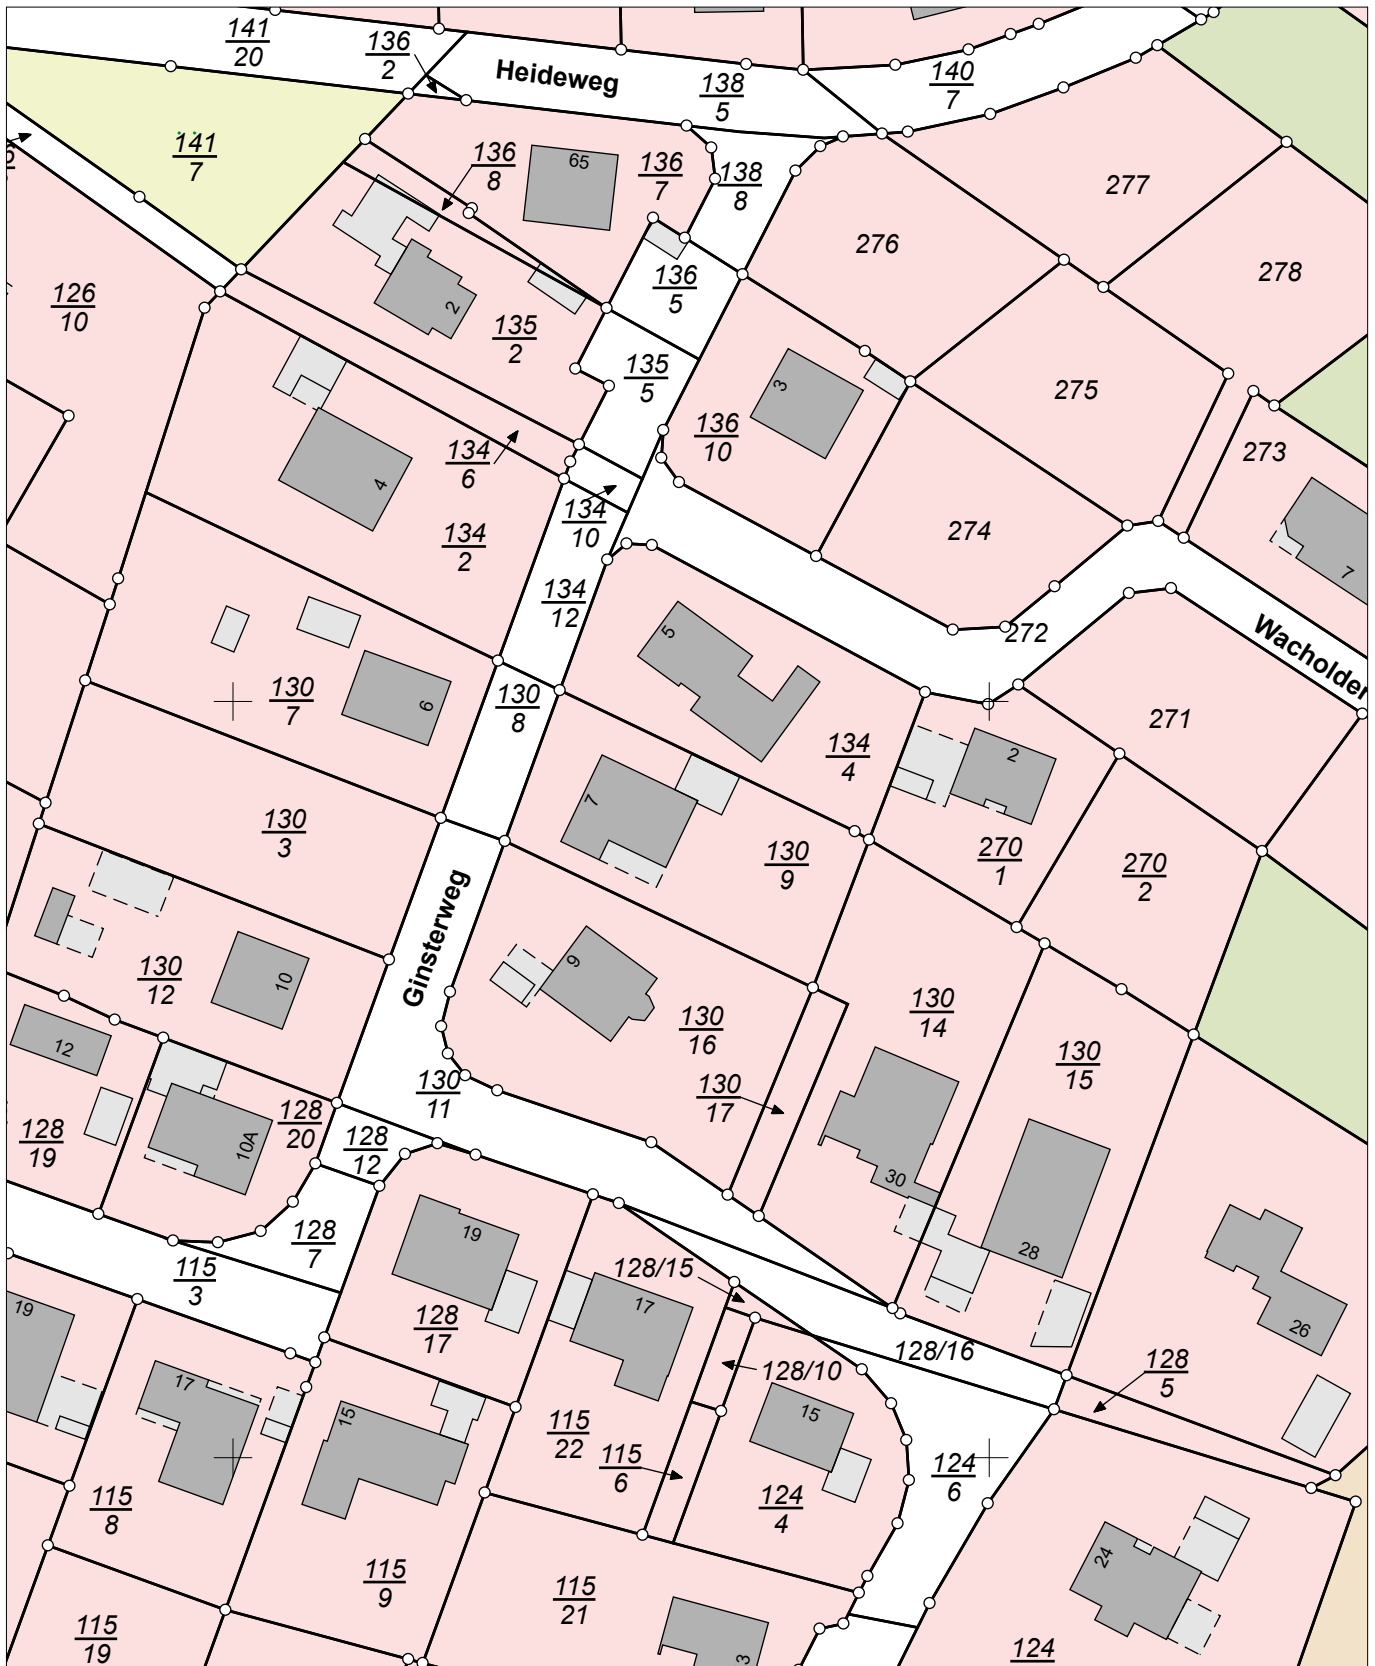

E = 32503470

N = 5956772

Maßstab 1:1000 0 10 20 30 Meter

Verantwortlich für den Inhalt:
Landesamt für Geoinformation und Landesvermessung Niedersachsen
Regionaldirektion Otterndorf - Katasteramt Otterndorf -
Am Großen Specken 7
21762 Otterndorf

Bereitgestellt durch:
Compass-Immobilien

Himmelreich 1
21762 Otterndorf

Zeichen:

Bei einer Verwertung für nichteigene oder wirtschaftliche Zwecke oder einer öffentlichen Wiedergabe sind die Allgemeinen Geschäfts- und Nutzungsbedingungen (AGNB) zu beachten; ggf. sind erforderliche Nutzungsrechte über einen zusätzlich mit der für den Inhalt verantwortlichen Behörde abzuschließenden Nutzungsvertrag zu erwerben.