



# Vermessungs- und Katasterverwaltung Niedersachsen

Gemeinde: Wurster Nordseeküste  
Gemarkung: Spieka-Neufeld  
Flur: 7 Flurstück: 9/48


# Liegenschaftskarte 1:1000

Standardpräsentation

Erstellt am 25.03.2026  
Aktualität der Daten 23.02.2026

N = 5959565


E = 32470888

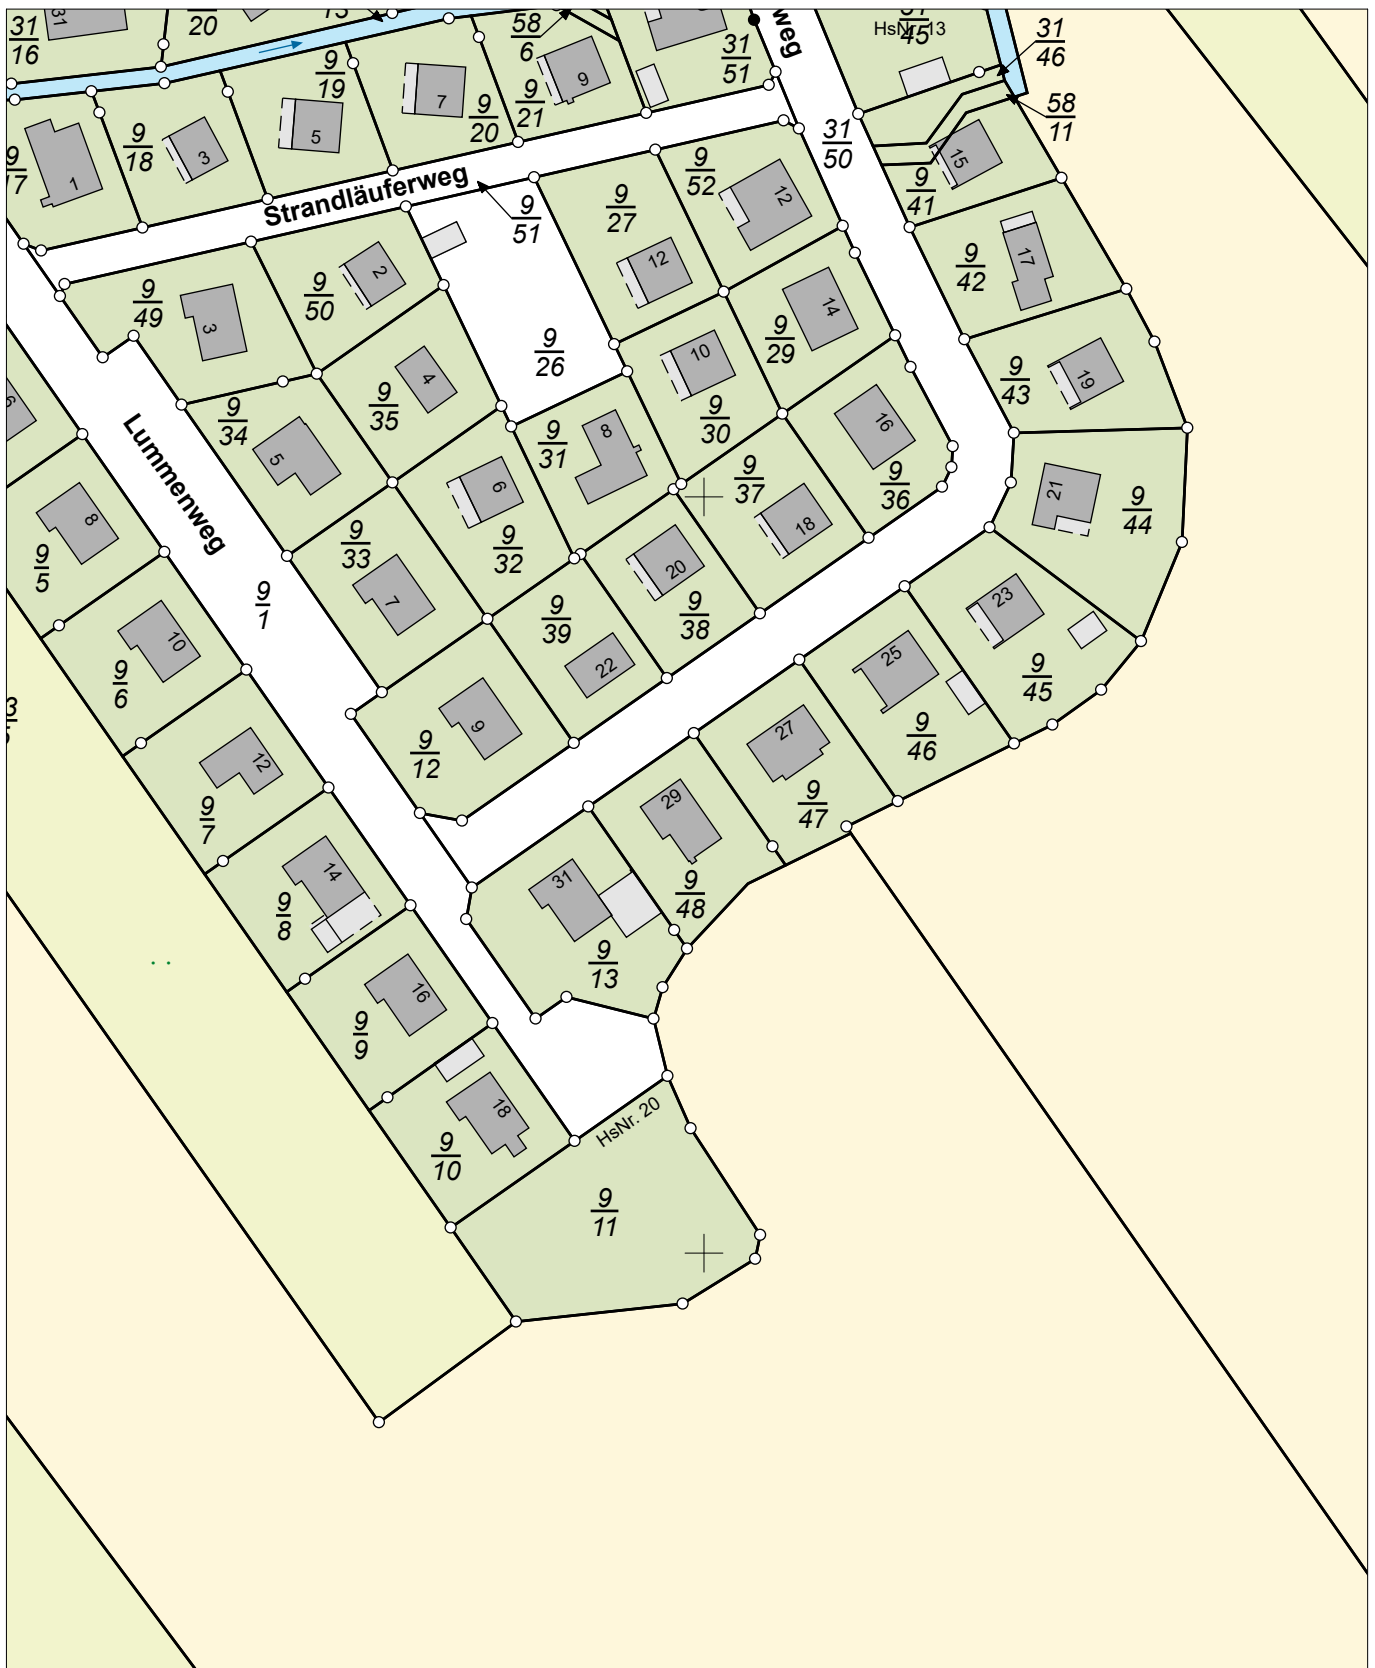

E = 32470508

N = 5959345

Maßstab 1:1000

 

Meter

### Verantwortlich für den Inhalt:

Landesamt für Geoinformation und Landesvermessung Niedersachsen  
Regionaldirektion Otterndorf - Katasteramt Wesermünde -  
Borriesstraße 46  
27570 Bremerhaven

### Bereitgestellt durch:

Compass-Immobilien  
  
Himmelreich 1  
21762 Otterndorf

### Zeichen:

Bei einer Verwertung für nichteigene oder wirtschaftliche Zwecke oder einer öffentlichen Wiedergabe sind die Allgemeinen Geschäfts- und Nutzungsbedingungen (AGNB) zu beachten; ggf. sind erforderliche Nutzungsrechte über einen zusätzlich mit der für den Inhalt verantwortlichen Behörde abzuschließenden Nutzungsvertrag zu erwerben.