



Vermessungs- und Katasterverwaltung Niedersachsen

Gemeinde: Hagen im Bremischen
Gemarkung: Hagen
Flur: 13 Flurstück: 82/1


Liegenschaftskarte 1:1000

Standardpräsentation

Erstellt am 25.03.2026
Aktualität der Daten 23.02.2026

N = 5912380

E = 32476921

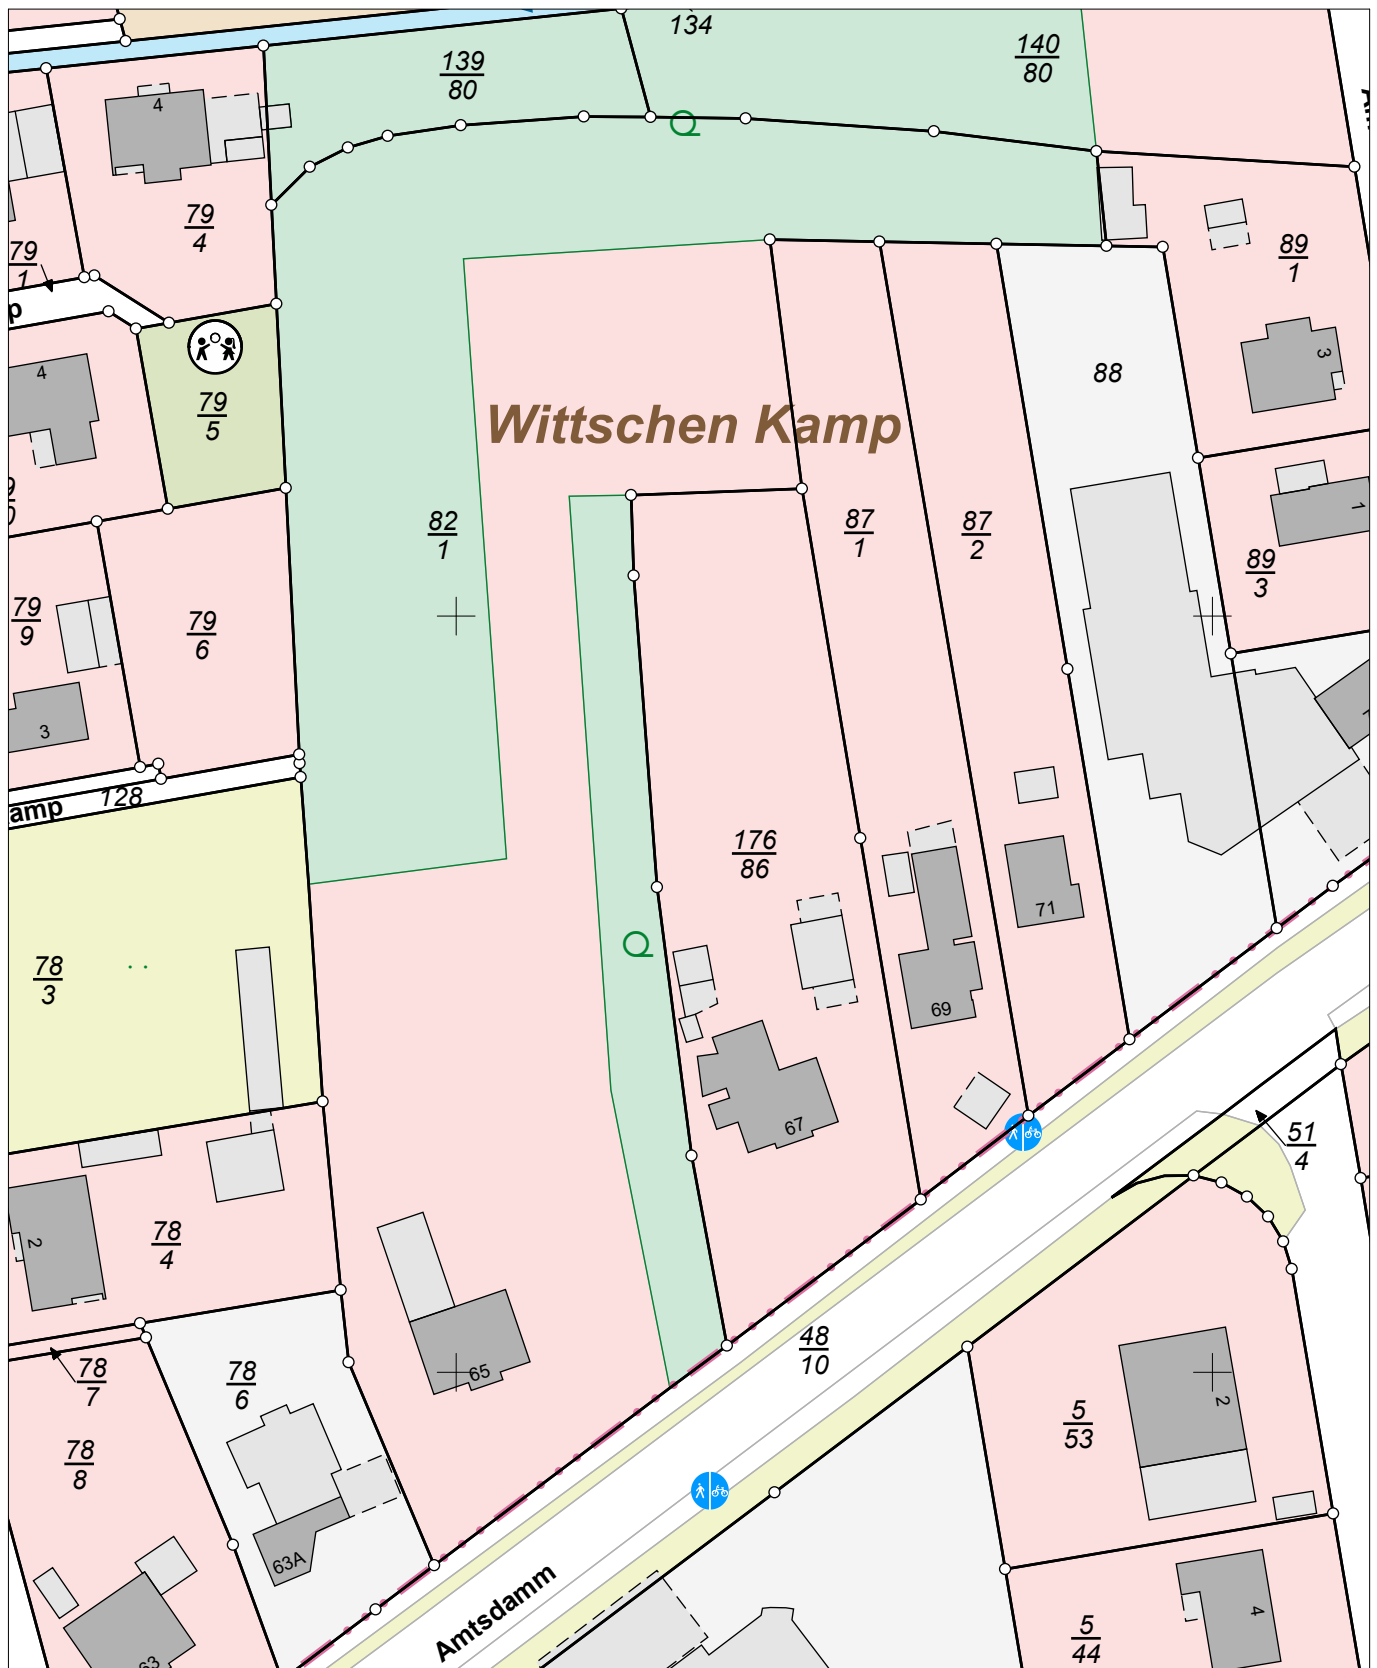

N = 5912160

Maßstab 1:1000 0 10 20 30 Meter

Verantwortlich für den Inhalt:

Landesamt für Geoinformation und Landesvermessung Niedersachsen
Regionaldirektion Otterndorf - Katasteramt Wesermünde -
Borriesstraße 46
27570 Bremerhaven

Bereitgestellt durch:

Compass-Immobilien

Himmelreich 1
21762 Otterndorf

Zeichen:

Bei einer Verwertung für nichteigene oder wirtschaftliche Zwecke oder einer öffentlichen Wiedergabe sind die Allgemeinen Geschäfts- und Nutzungsbedingungen (AGNB) zu beachten; ggf. sind erforderliche Nutzungsrechte über einen zusätzlich mit der für den Inhalt verantwortlichen Behörde abzuschließenden Nutzungsvertrag zu erwerben.