



Vermessungs- und Katasterverwaltung Niedersachsen

Gemeinde: Neuenkirchen
Gemarkung: Neuenkirchen
Flur: 9 Flurstück: 100/22


Liegenschaftskarte 1:1000

Standardpräsentation

Erstellt am 21.04.2026
Aktualität der Daten

N = 5958386

E = 32493309

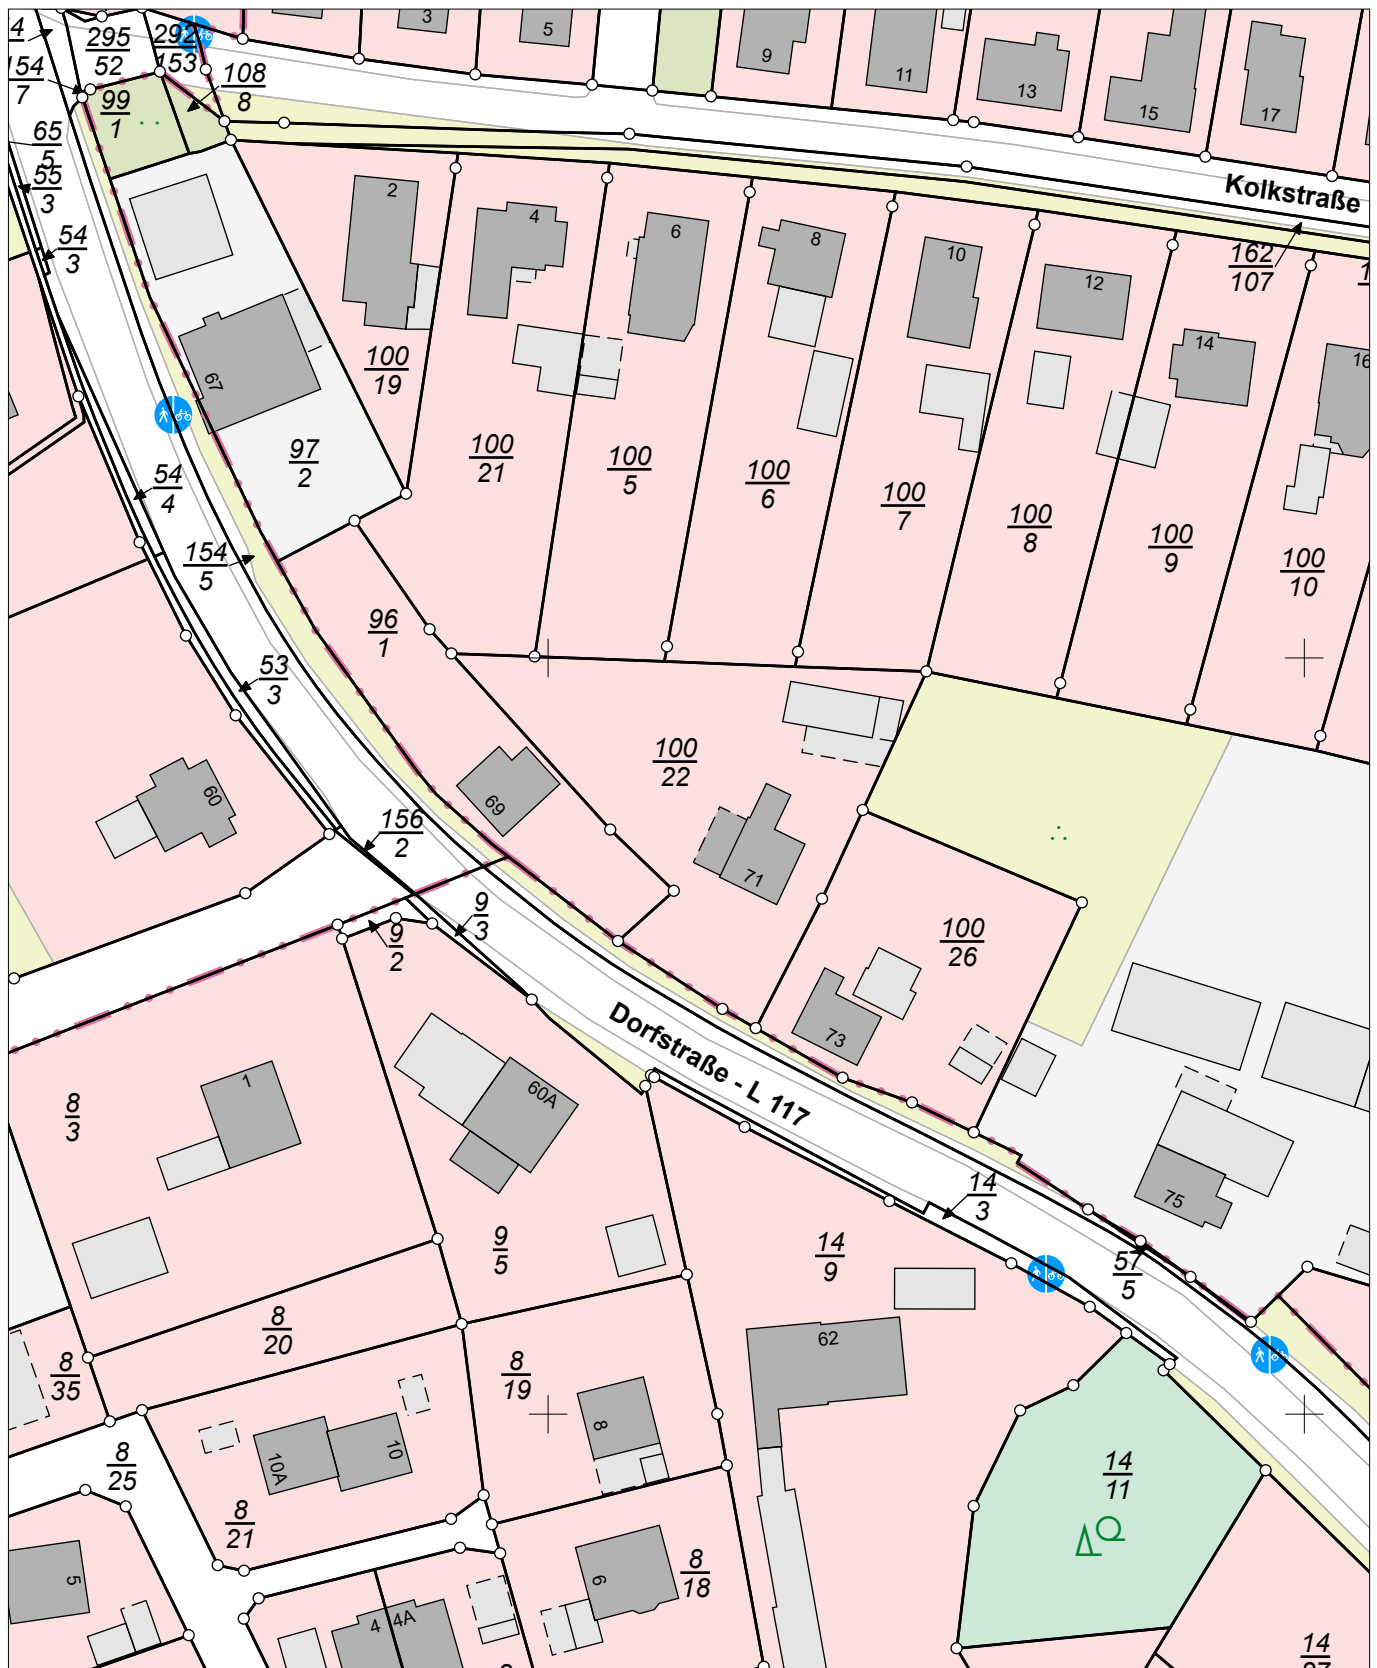

E = 32493129

N = 5958166

Maßstab 1:1000 0 10 20 30 Meter

Verantwortlich für den Inhalt:

Landesamt für Geoinformation und Landesvermessung Niedersachsen
LGLN Regionaldirektion Otterndorf - Katasteramt Otterndorf -
Am Großen Specken 7
21762 Otterndorf

Bereitgestellt durch:

Compass-Immobilien
Himmelreich 1
21762 Otterndorf

Zeichen:

Bei einer Verwertung für nichteigene oder wirtschaftliche Zwecke oder einer öffentlichen Wiedergabe sind die Allgemeinen Geschäfts- und Nutzungsbedingungen (AGNB) zu beachten; ggf. sind erforderliche Nutzungsrechte über einen zusätzlich mit der für den Inhalt verantwortlichen Behörde abzuschließenden Nutzungsvertrag zu erwerben.