



Vermessungs- und Katasterverwaltung Niedersachsen

Gemeinde: Otterndorf, Stadt
Gemarkung: Otterndorf
Flur: 6 Flurstück: 39/57


Liegenschaftskarte 1:1000

Standardpräsentation

Erstellt am 28.11.2025
Aktualität der Daten 26.11.2025

N = 5962802

E = 32493859

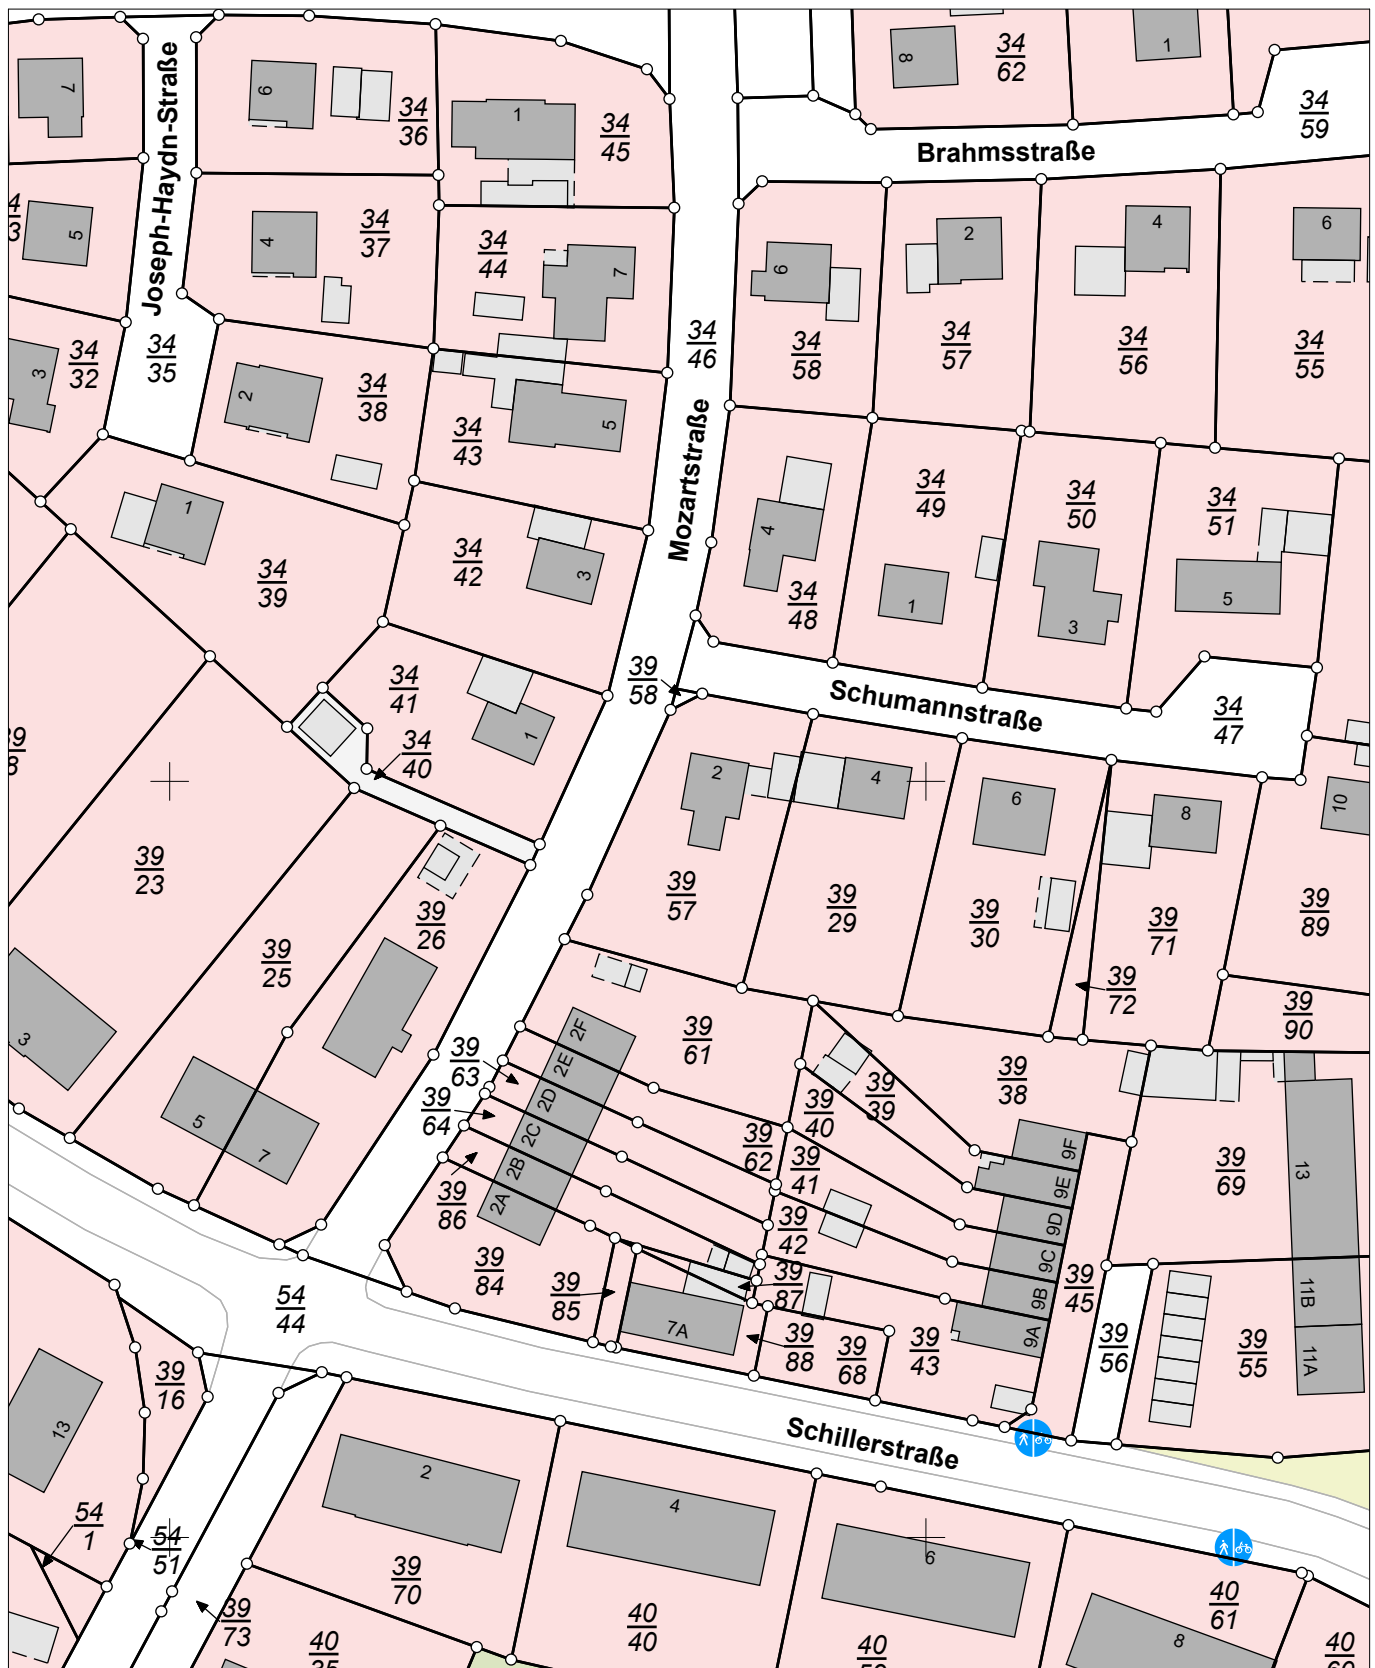

N = 5962582

Maßstab 1:1000

0 10 20 30 Meter

Verantwortlich für den Inhalt:

Landesamt für Geoinformation und Landesvermessung Niedersachsen
Regionaldirektion Otterndorf - Katasteramt Otterndorf -
Am Großen Specken 7
21762 Otterndorf

Bereitgestellt durch:

Compass-Immobilien

Himmelreich 1
21762 Otterndorf

Zeichen:

Bei einer Verwertung für nichteigene oder wirtschaftliche Zwecke oder einer öffentlichen Wiedergabe sind die Allgemeinen Geschäfts- und Nutzungsbedingungen (AGNB) zu beachten; ggf. sind erforderliche Nutzungsrechte über einen zusätzlich mit der für den Inhalt verantwortlichen Behörde abzuschließenden Nutzungsvertrag zu erwerben.