



Vermessungs- und Katasterverwaltung Niedersachsen

Gemeinde: Schiffdorf
Gemarkung: Wehdel
Flur: 18 Flurstück: 23


Liegenschaftskarte 1:1000

Standardpräsentation

Erstellt am 28.05.2026
Aktualität der Daten

N = 5928862

E = 32486294

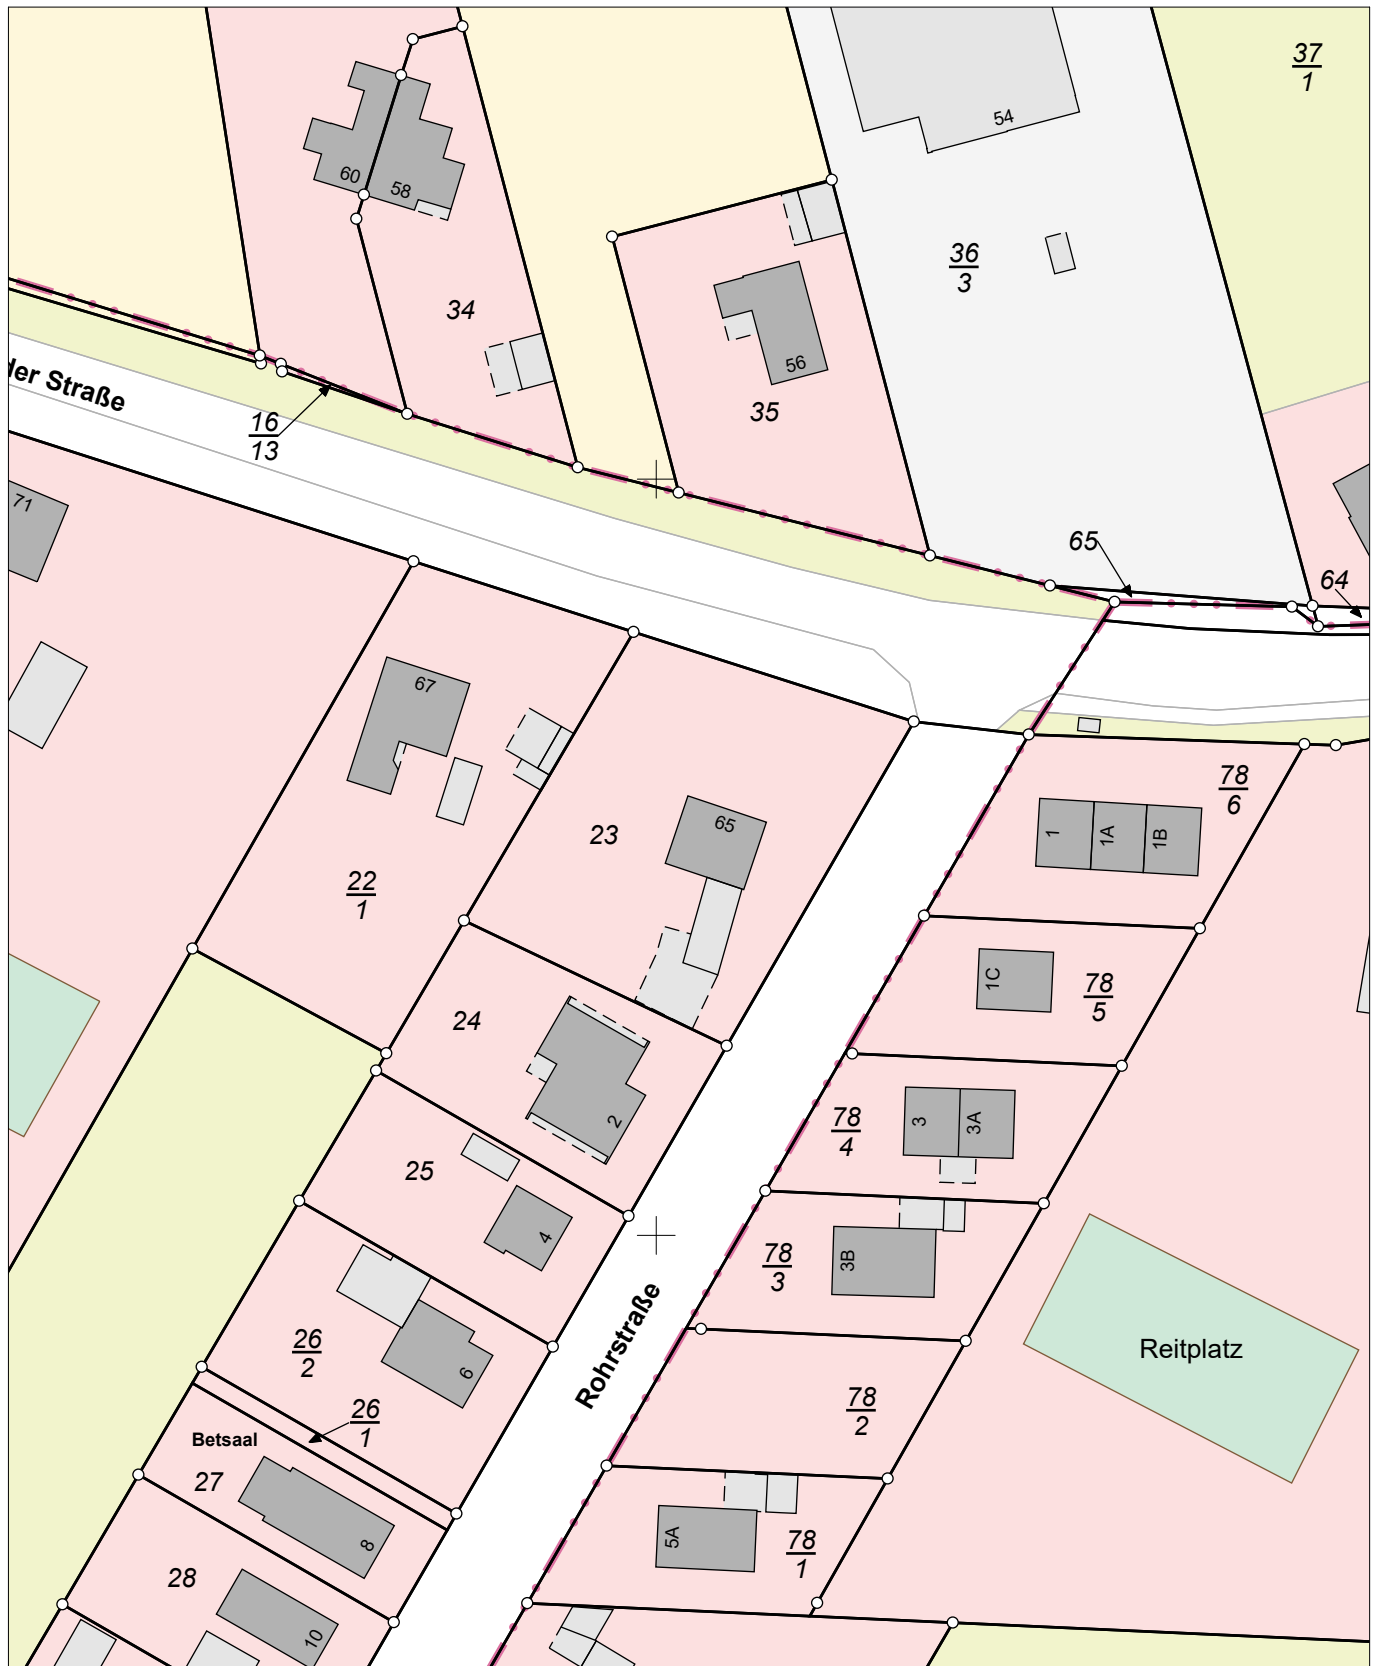

E = 32486114

N = 5928642

Maßstab 1:1000 0 10 20 30 Meter

Verantwortlich für den Inhalt:

Landesamt für Geoinformation und Landesvermessung Niedersachsen
LGLN Regionaldirektion Otterndorf - Katasteramt Wesermünde -
Borriesstraße 46
27570 Bremerhaven

Bereitgestellt durch:

Compass-Immobilien
Himmelreich 1
21762 Otterndorf

Zeichen:

Bei einer Verwertung für nichteigene oder wirtschaftliche Zwecke oder einer öffentlichen Wiedergabe sind die Allgemeinen Geschäfts- und Nutzungsbedingungen (AGNB) zu beachten; ggf. sind erforderliche Nutzungsrechte über einen zusätzlich mit der für den Inhalt verantwortlichen Behörde abzuschließenden Nutzungsvertrag zu erwerben.