



# Vermessungs- und Katasterverwaltung Niedersachsen

Gemeinde: Neuenkirchen  
Gemarkung: Neuenkirchen  
Flur: 6 Flurstück: 65/7


# Liegenschaftskarte 1:1000

Standardpräsentation

Erstellt am 08.04.2026  
Aktualität der Daten 19.03.2026

N = 5957480

E = 32492208

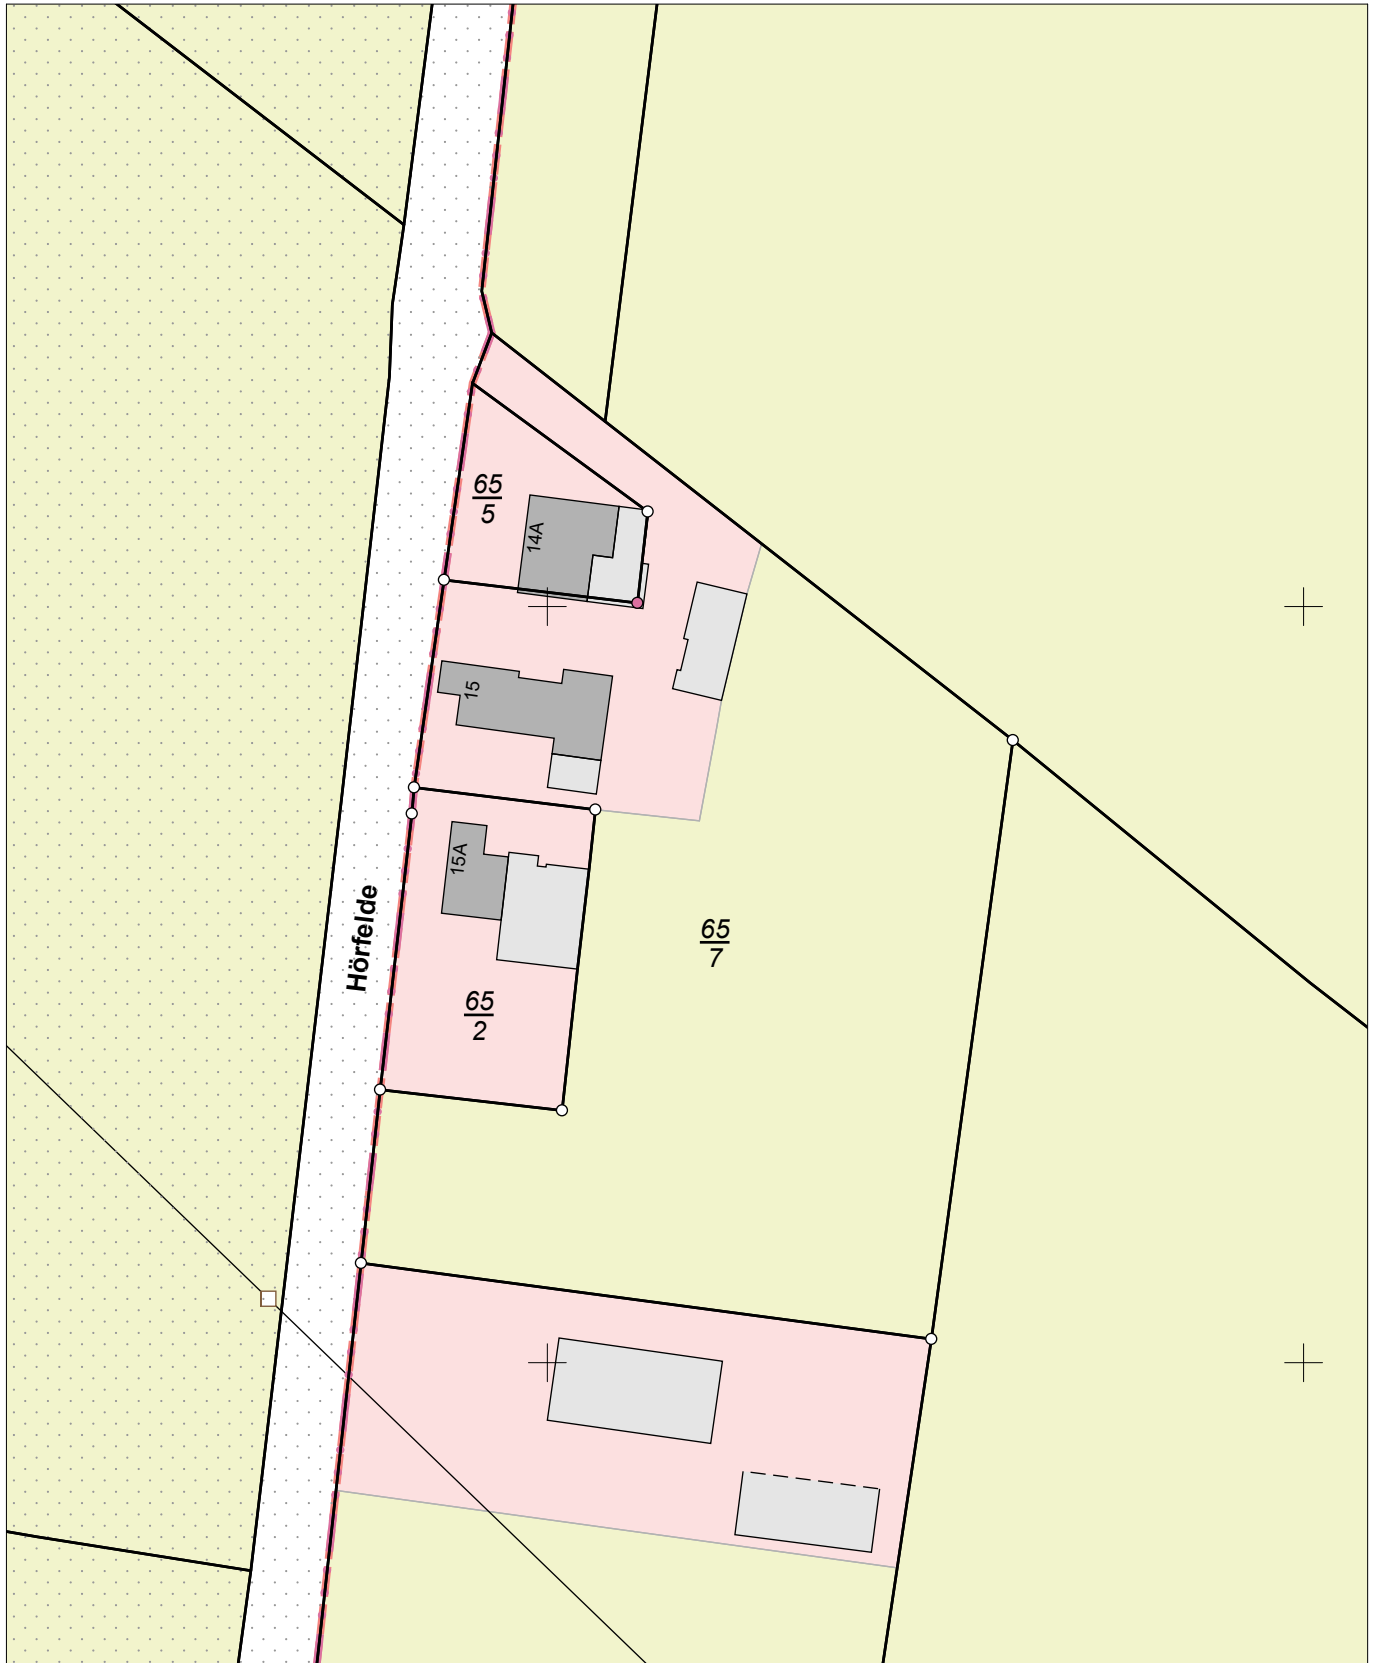

E = 32492028

N = 5957260

Maßstab 1:1000 0 10 20 30 Meter

### Verantwortlich für den Inhalt:

Landesamt für Geoinformation und Landesvermessung Niedersachsen  
LGLN Regionaldirektion Otterndorf - Katasteramt Otterndorf -  
Am Großen Specken 7  
21762 Otterndorf

### Bereitgestellt durch:

Compass-Immobilien

Himmelreich 1  
21762 Otterndorf

### Zeichen:

Bei einer Verwertung für nichteigene oder wirtschaftliche Zwecke oder einer öffentlichen Wiedergabe sind die Allgemeinen Geschäfts- und Nutzungsbedingungen (AGNB) zu beachten; ggf. sind erforderliche Nutzungsrechte über einen zusätzlich mit der für den Inhalt verantwortlichen Behörde abzuschließenden Nutzungsvertrag zu erwerben.